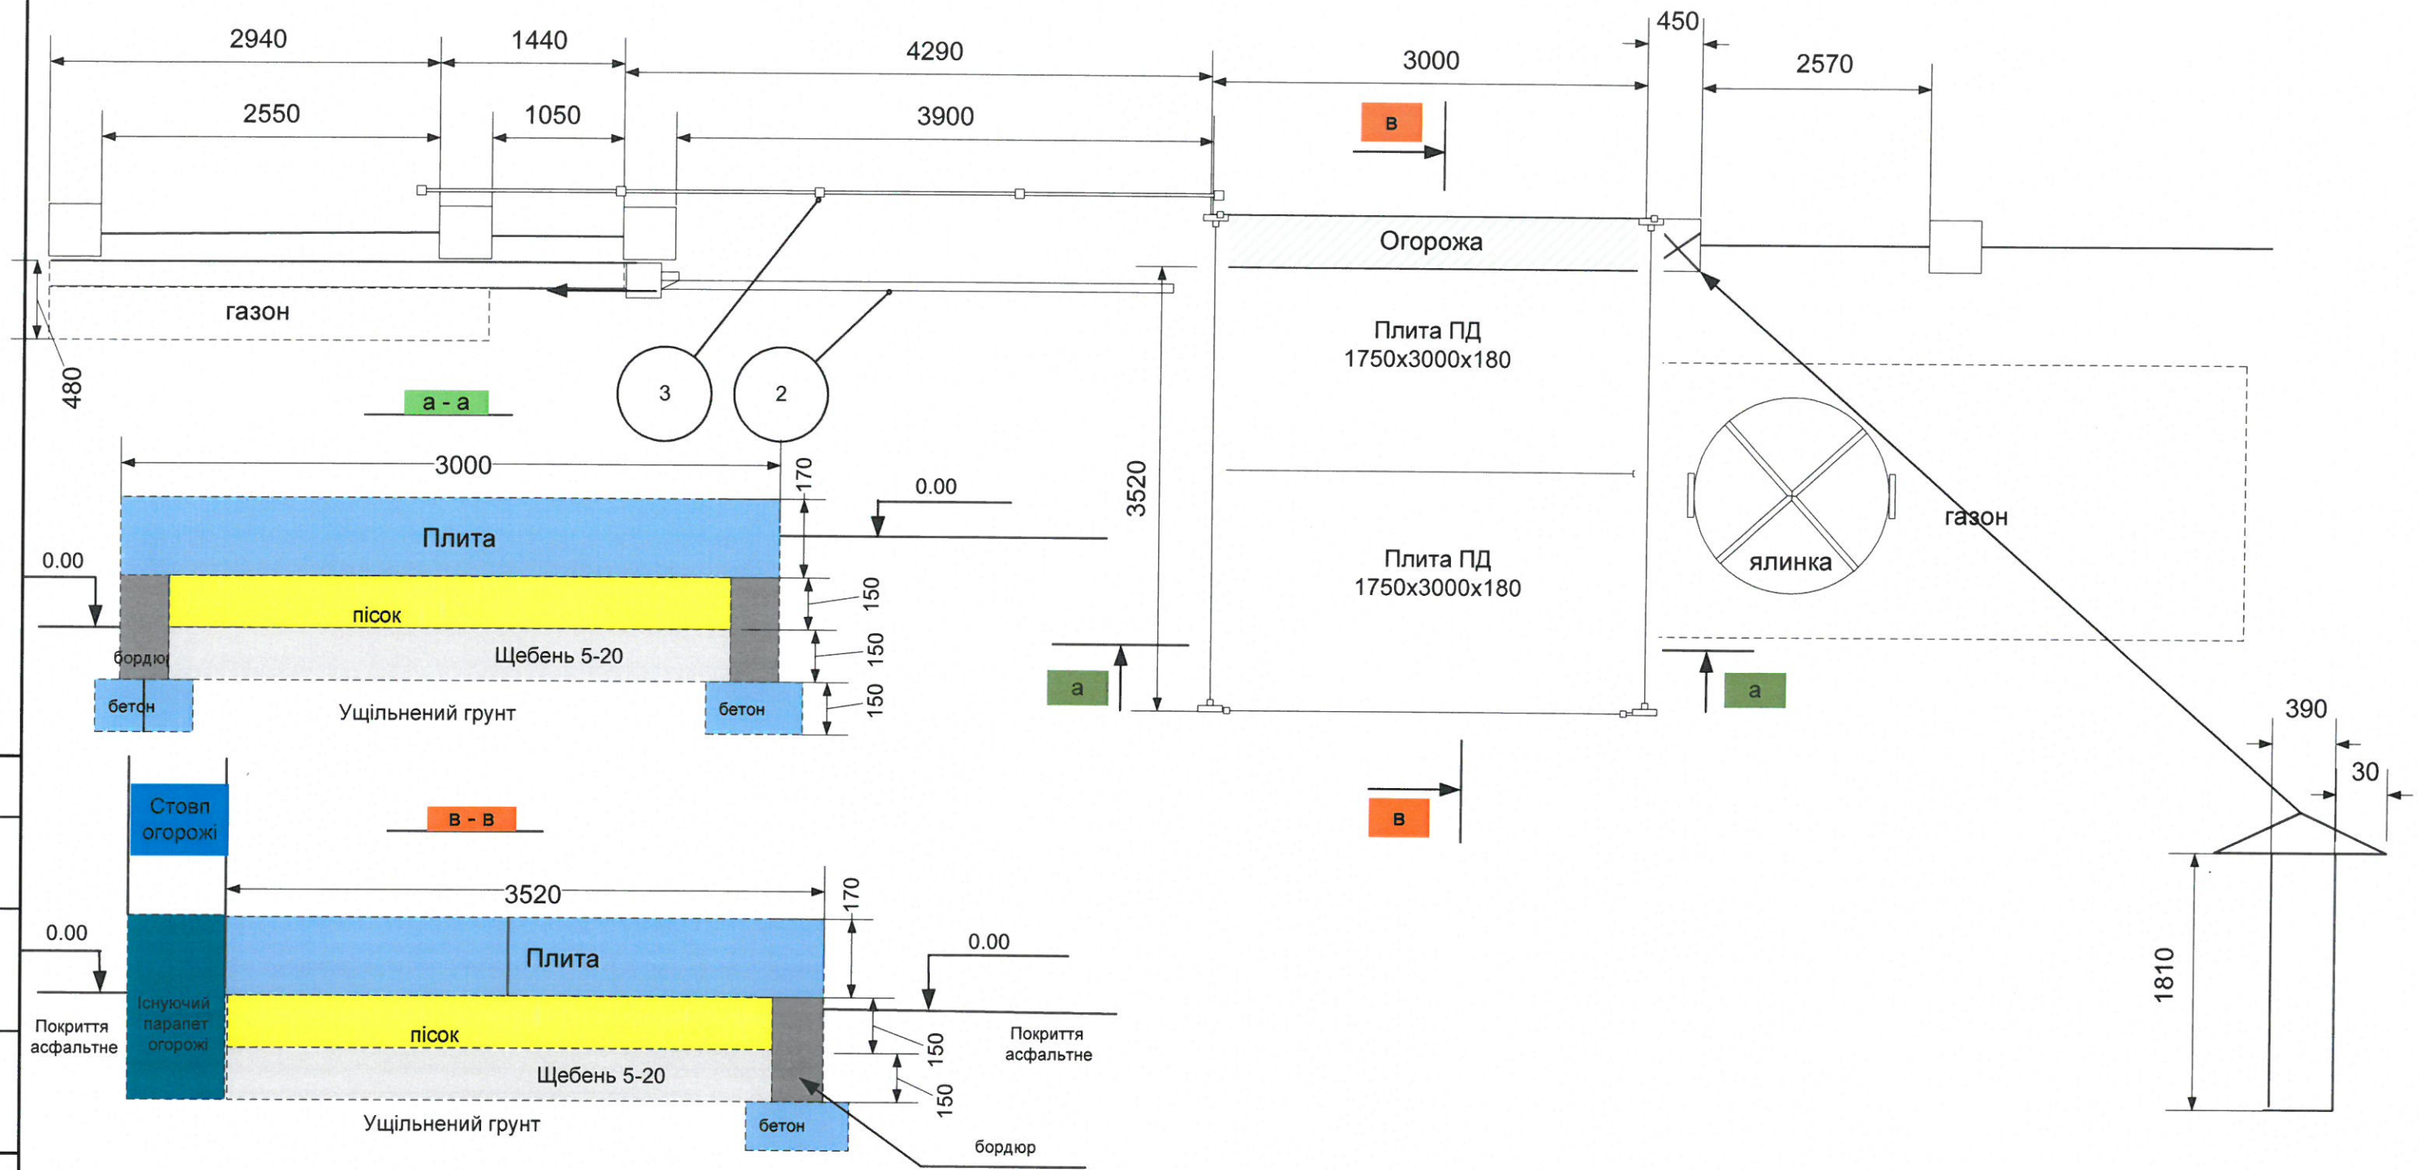

ДЕМОНТАЖ :

1. Існуючий блок-бокс охорони
2. Бетонне покриття під боксом
3. Стовпчик воріт
4. Існуючу калитку
5. Існуючі ворота

Погоджено:

Зам. інв. №

Підп. и дата

Інв. № оріг.

Змін.	Кол. уч.	Лист	№ док.	Підп.	Дата	СТЗ/111801-ССОП1		
						Впровадження комплексної охоронної системи для об'єктів Представництва «Регал Петролеум Корпорейшн Лімітед»		
						Схема благоустрію	Стадія	Аркуш	Аркушів
ГІП							РП	14	14
Н. контр.									
Перев.						Влаштування блок-боксу охорони			
Розроб.									