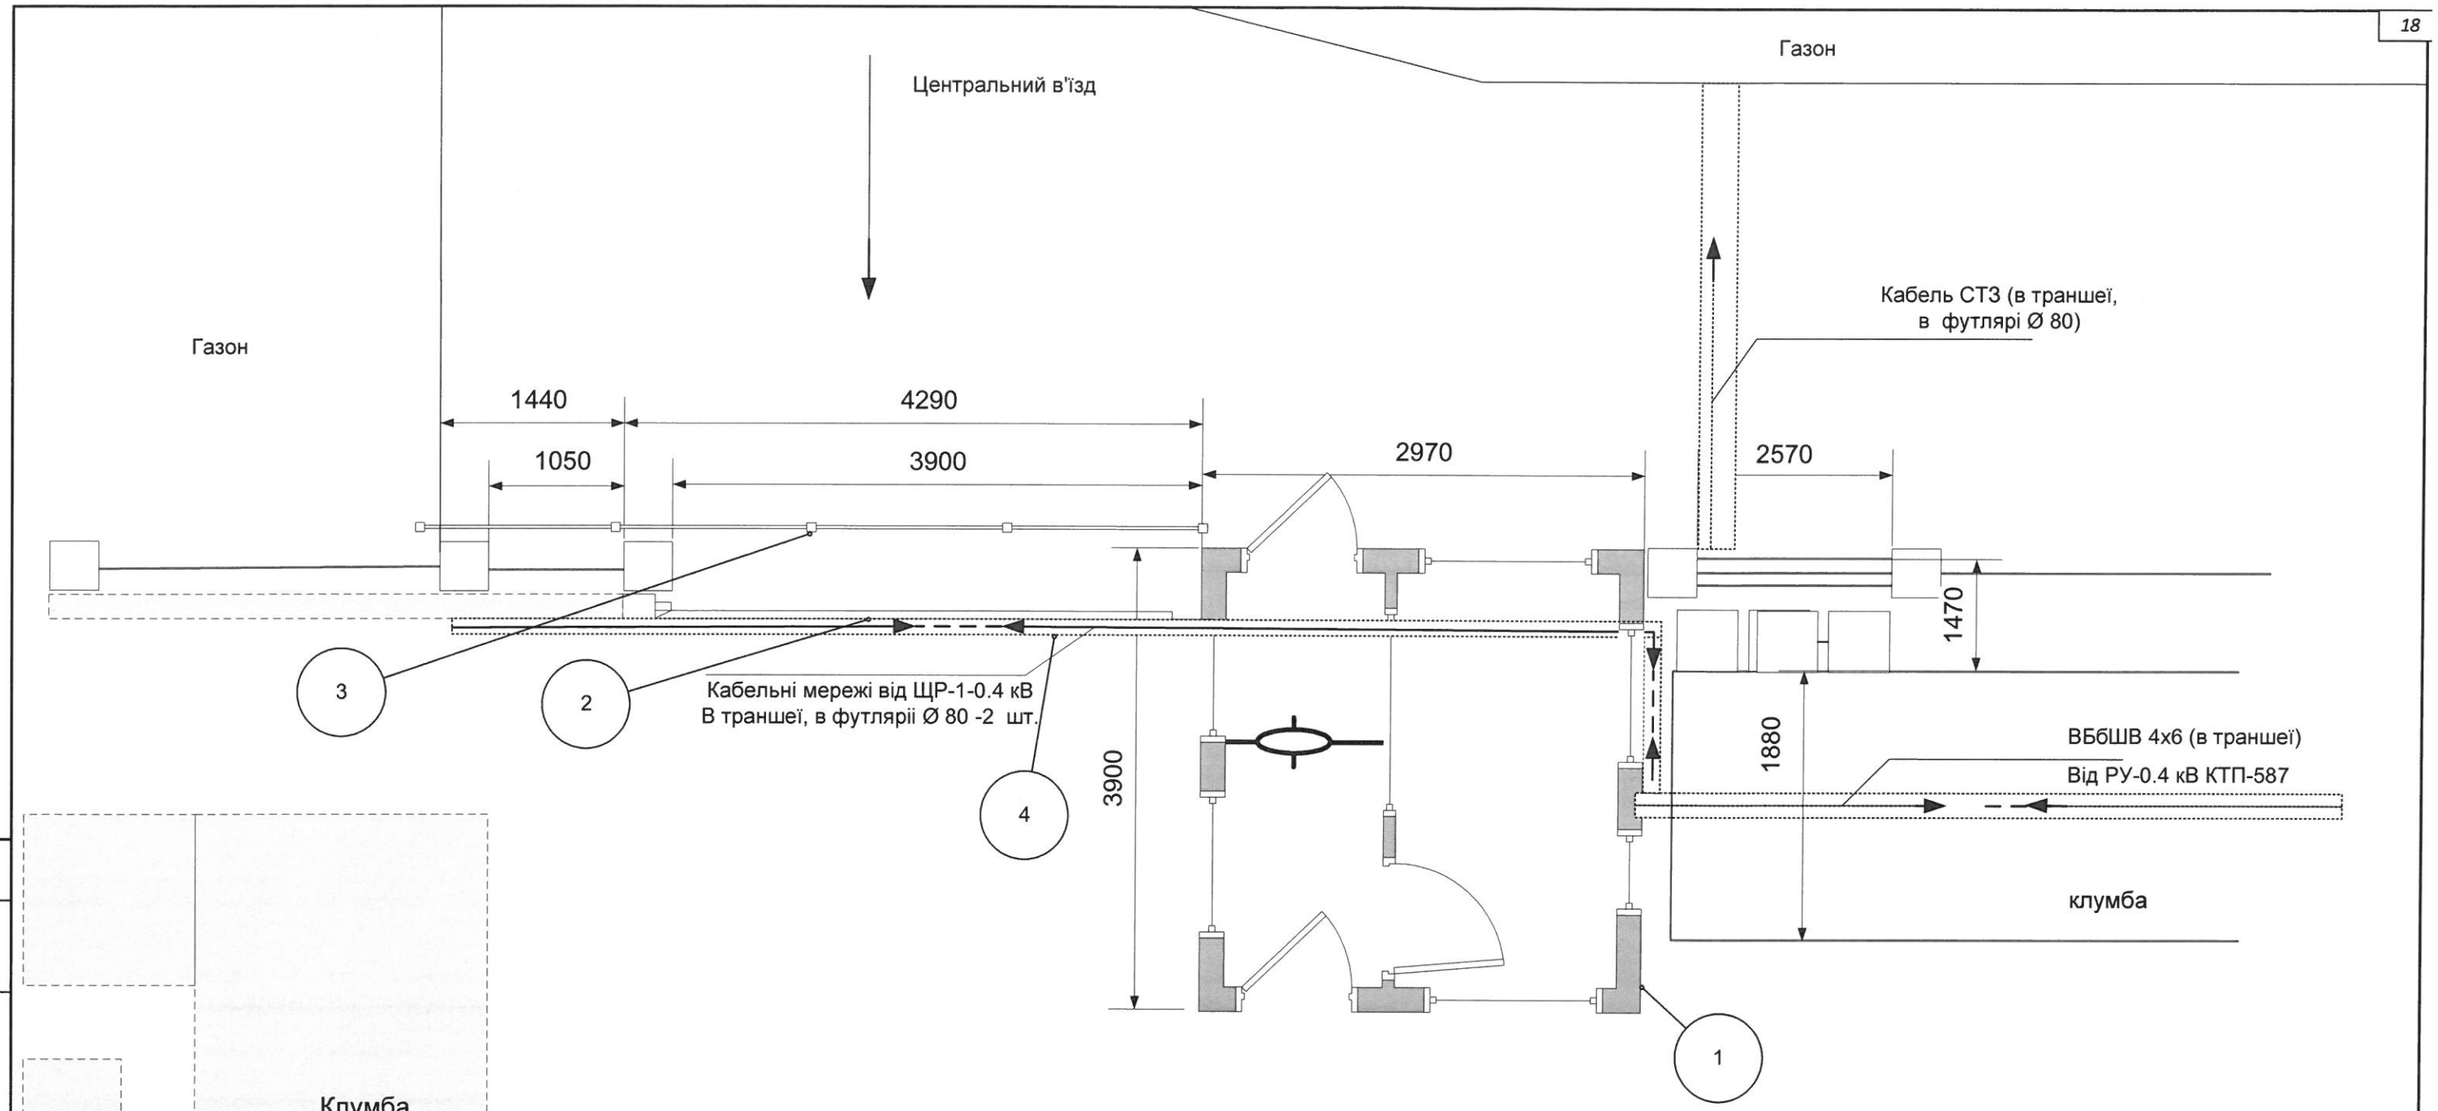

1	Блок-бокс охорони
2	Відкатні ворота (одностулкові)
3	водовідвідний жолоб
4	Захисна гільза під кабелі (ЕТ та СТЗ) L=9000×2

Погоджено:

Зам. інв. №

Підп. и дата

Інв. № оріг.

Змін.	Кол. уч.	Лист	№ док.	Підп.	Дата	СТЗ/111801-ССОП1		
						Впровадження комплексної охоронної системи для об'єктів Представництва «Регал Петролеум Корпорейшн Лімітед»		
						План інженерних мереж Офіс Представництва РПКЛ	Стадія	Аркуш	Аркушів
							РП	2	12
ГІП						КПП та розсувні ворота			
Н. контр.									
Перев.									
Розроб.									