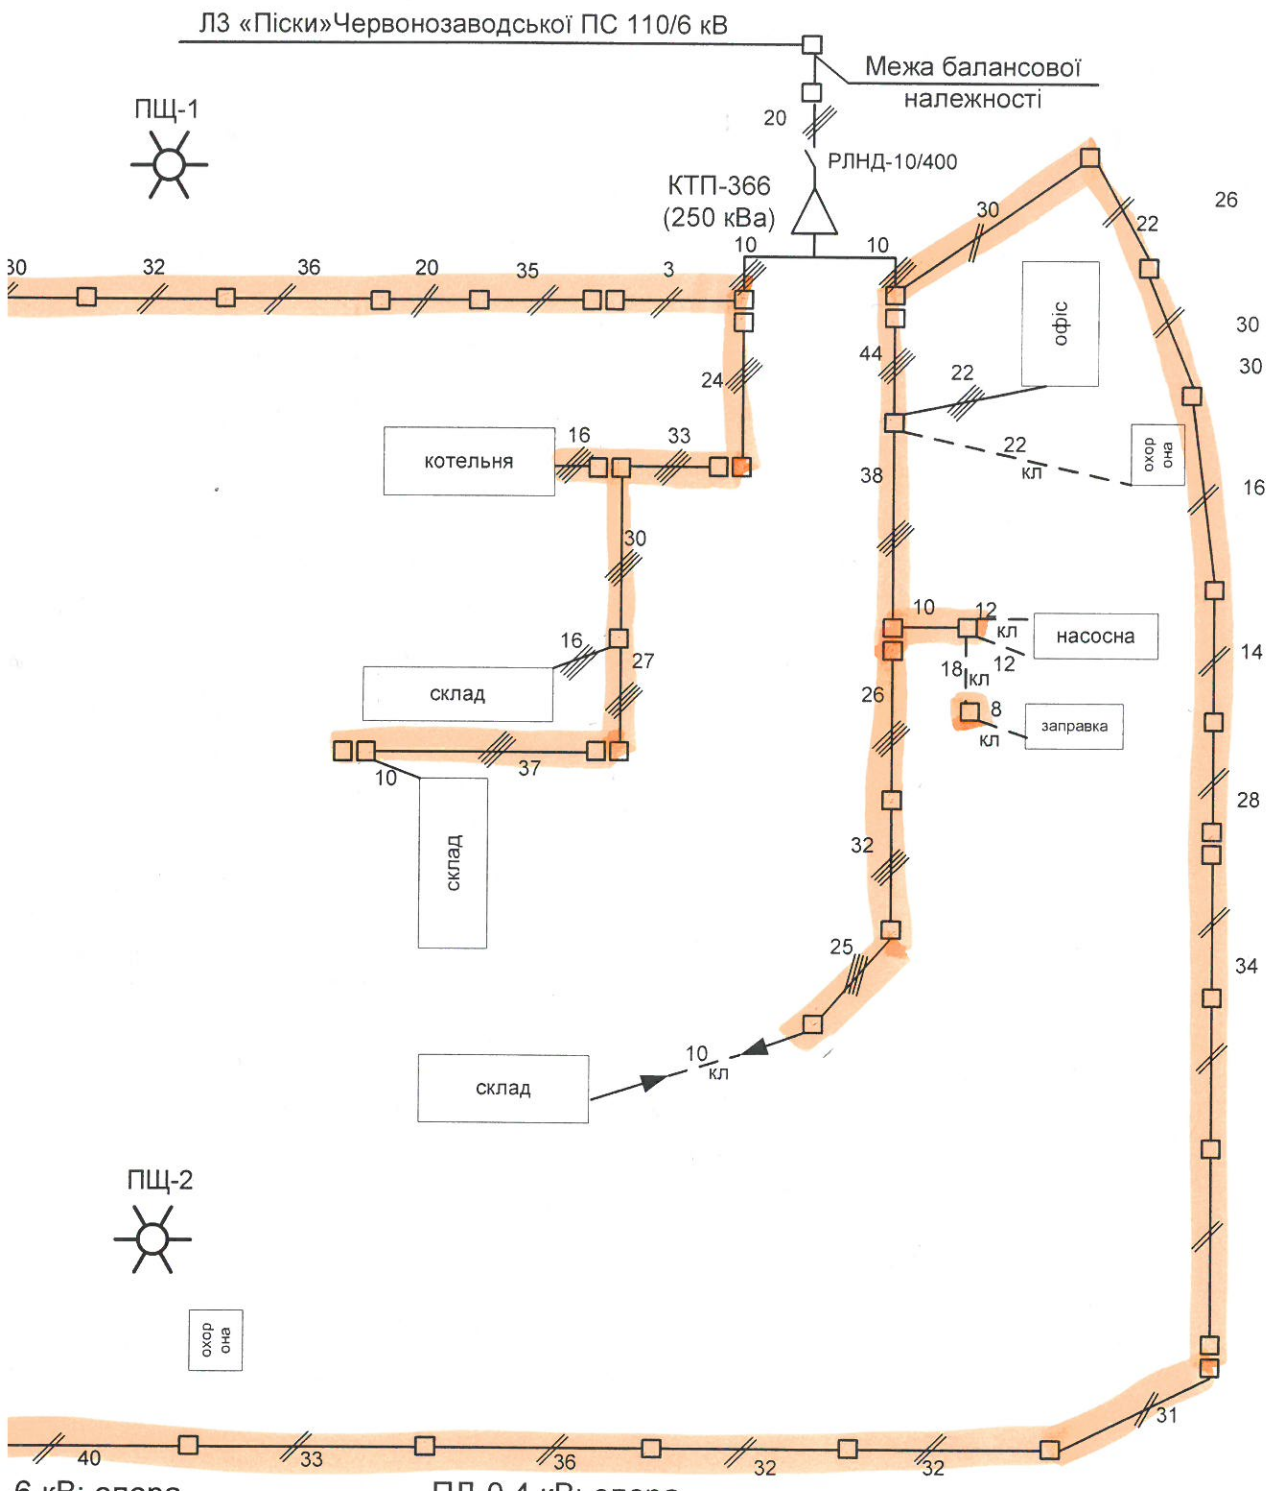

-6 кВ: опора
обетонна-1шт;
ід АС-35 L-60m;

ПЛ-0,4 кВ: опора
залізобетонна- 49 шт;
провід А25(А16) L-2840m

Схему склав: _____