



Факельний амбар М1:200

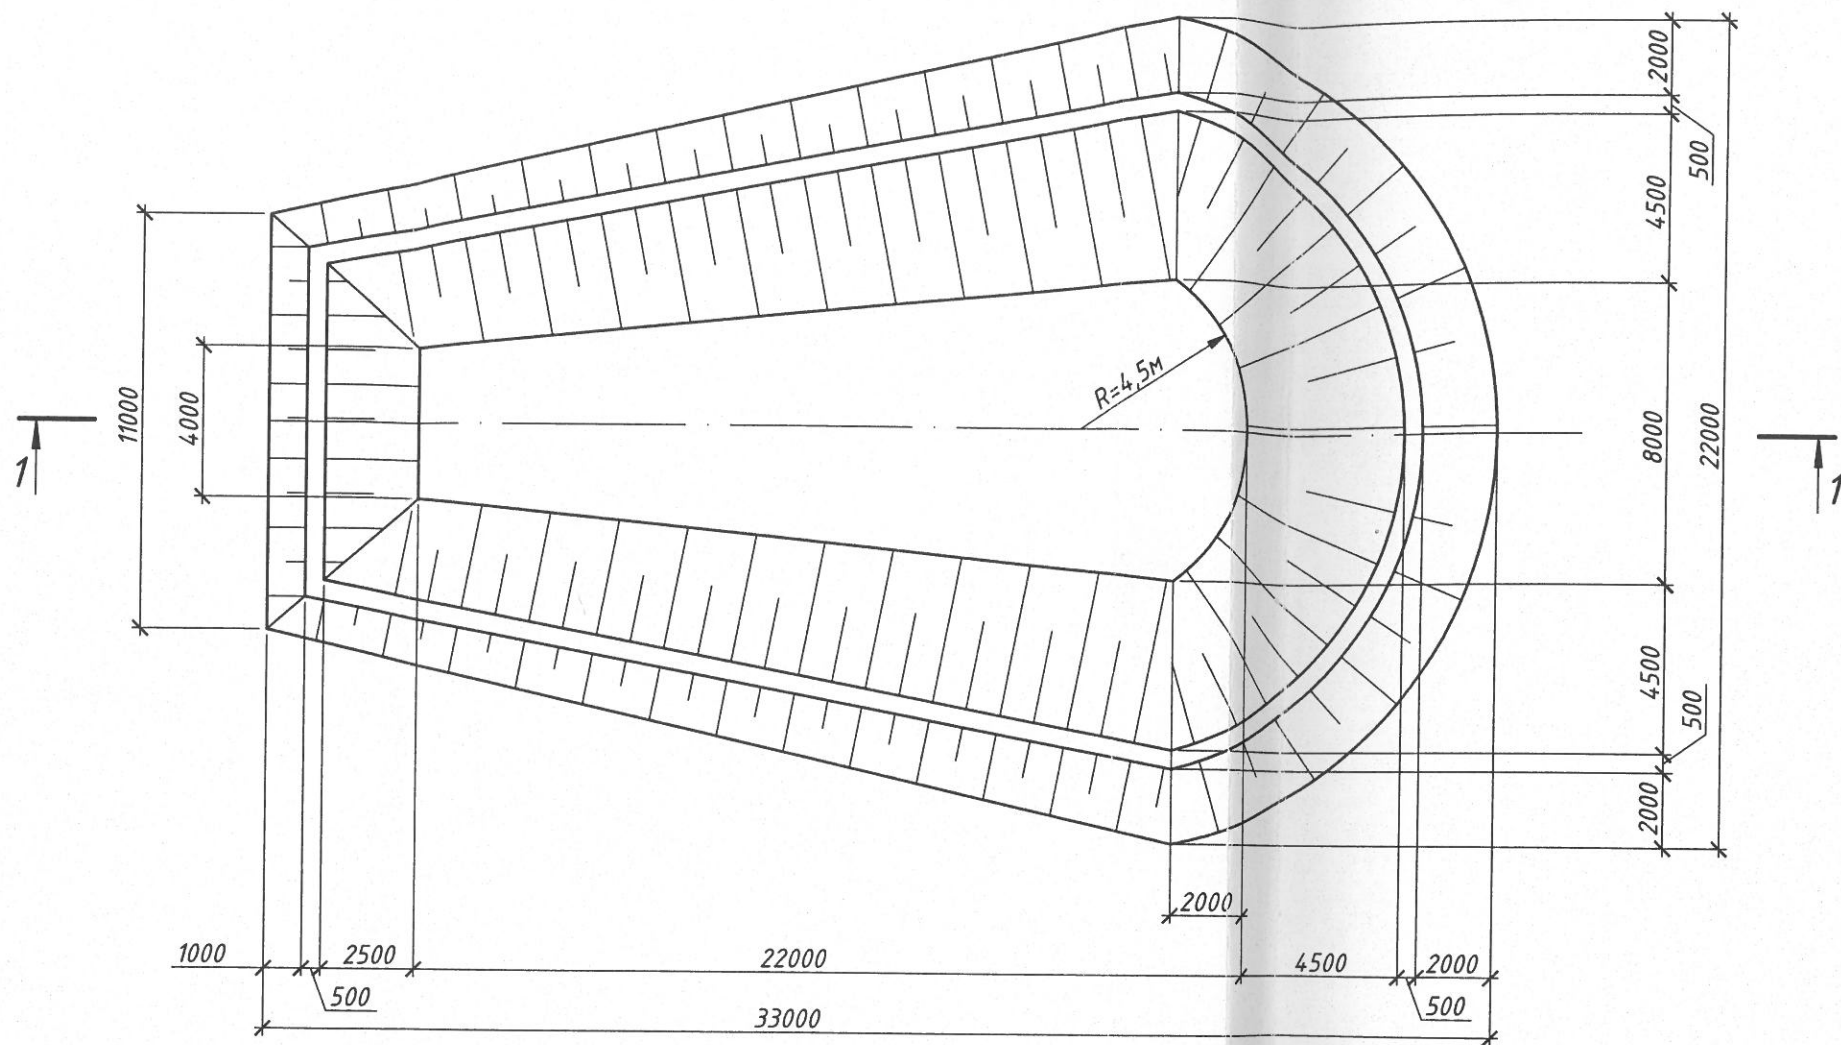

1-1

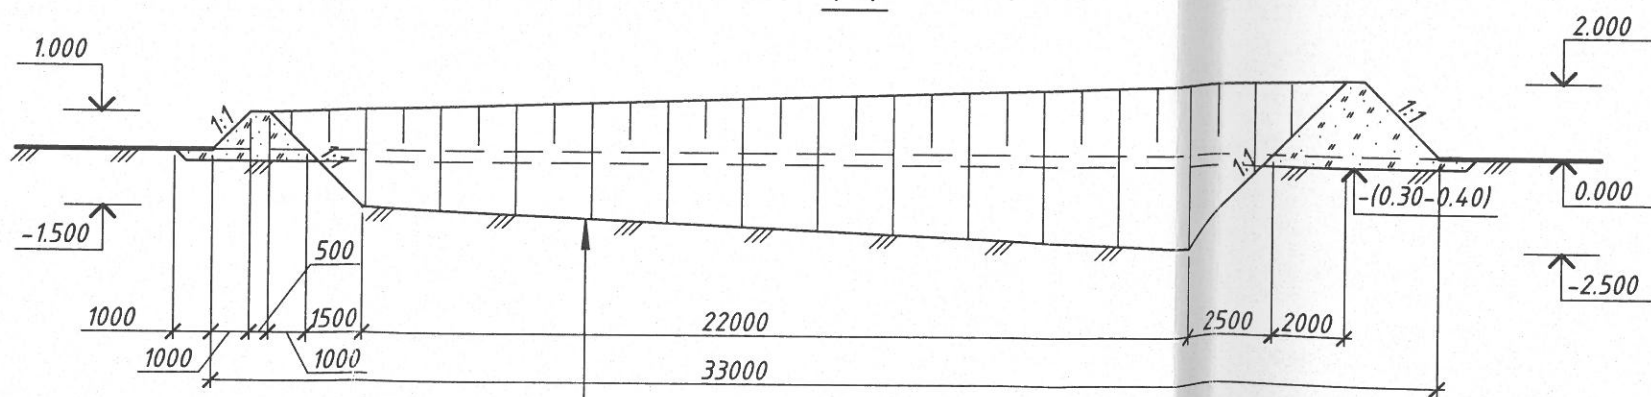

М'ята жирна глина пошарово ущільнена  
через 20-25 см з зволоженням -500  
Ущільнений ґрунт основи