



План колодязя 4500 x 4000

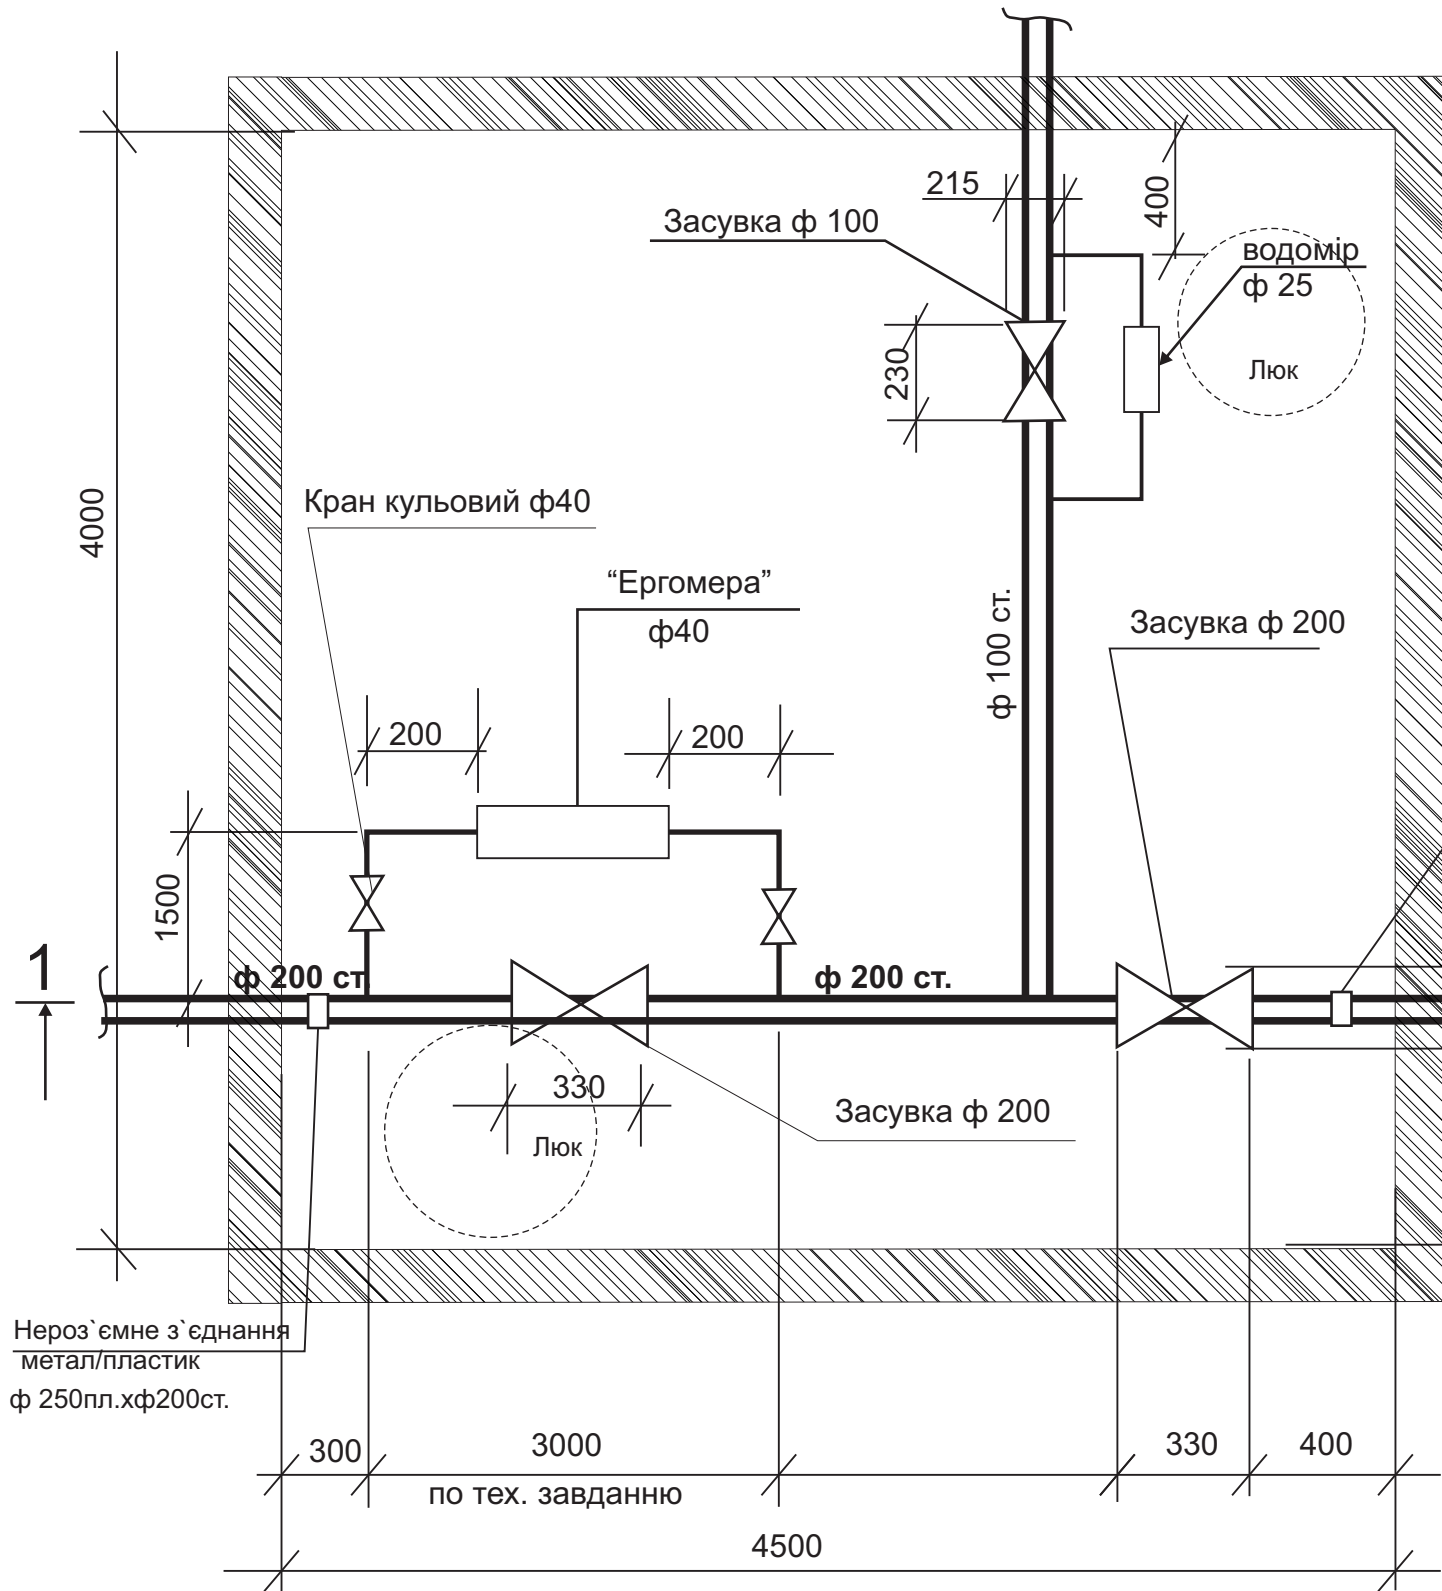

Розріз 1 - 1

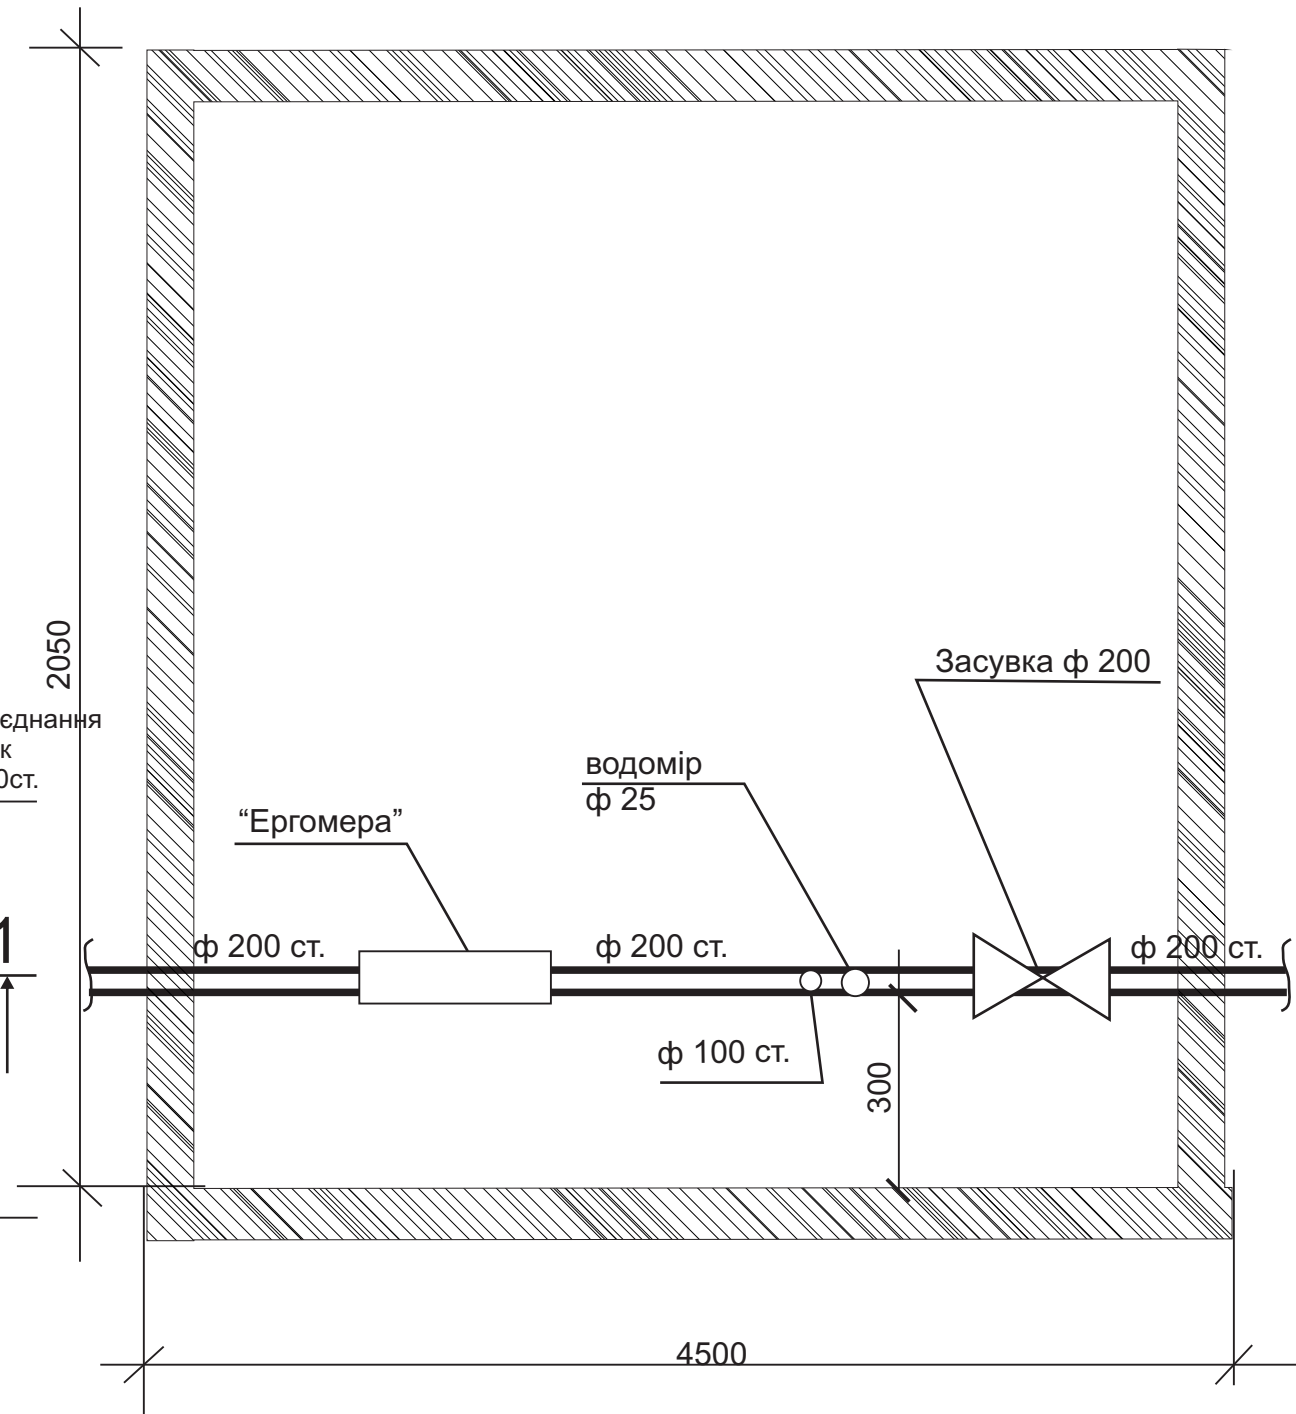

Примітки

Витратомірну ділянку дозволяється застосувати існуючу, а пусконаладжувальні пристрої додатково додаються фірмою "Ергомера"

Погоджено:	
змін. інв. №	
підпис, дата	
інв. №	

						<b>ЗВК</b>				
						Завод покрівельних матеріалів «СВІТОНДЕЙЛ»				
Змін.	Кільк.	Лист	№док.	Підпис	Дата	Водопровід Ду 200		Стадія	Лист	Листів
								РП	14	14
Директор	Ярцева					План колодязя 4500 x 4000		<b>Приватне підприємство «БАГЛІЙ ІХ»</b>		
ГП	Ярцева									
Розробив										