


Схема розміщення фундаментів

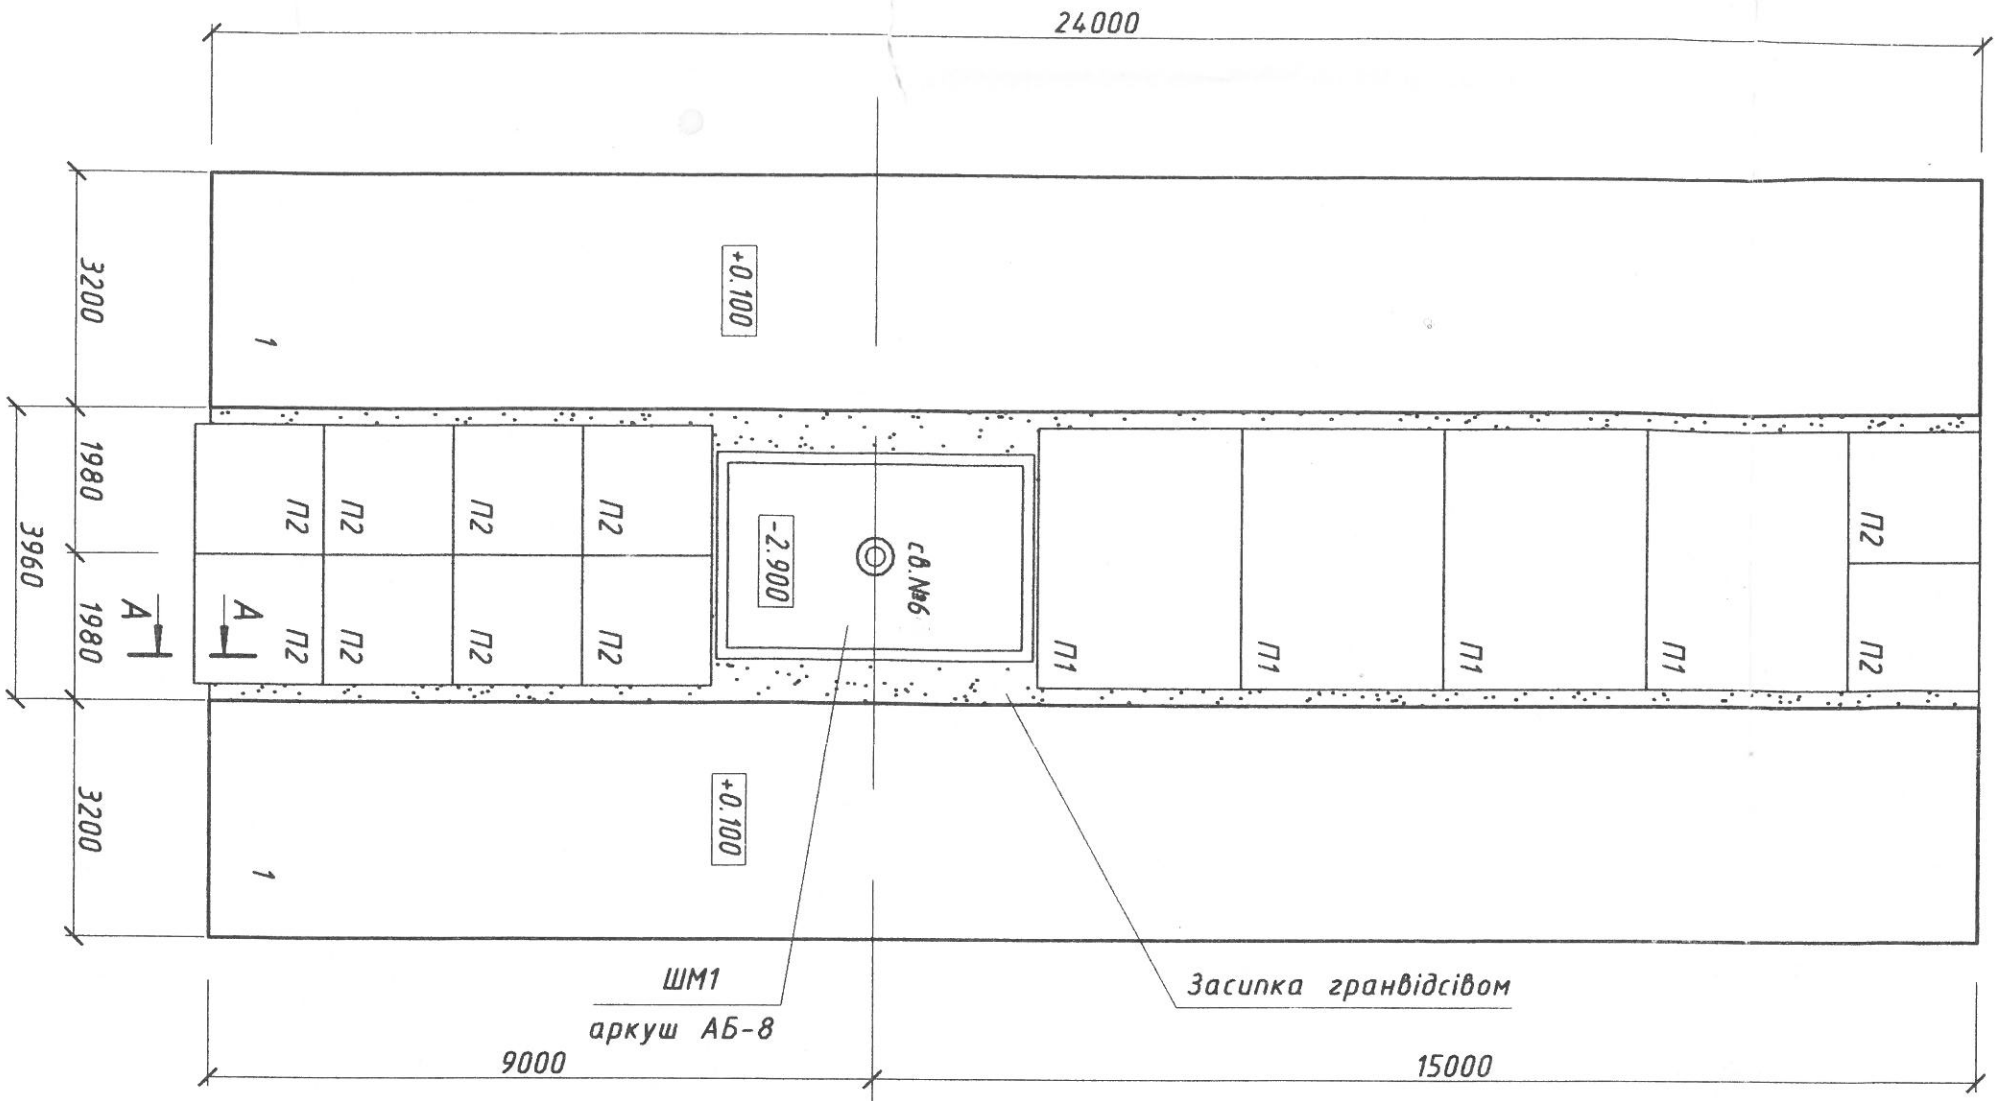

Фундамент ФМ-1  
(схема розкладки сіток С-1)

