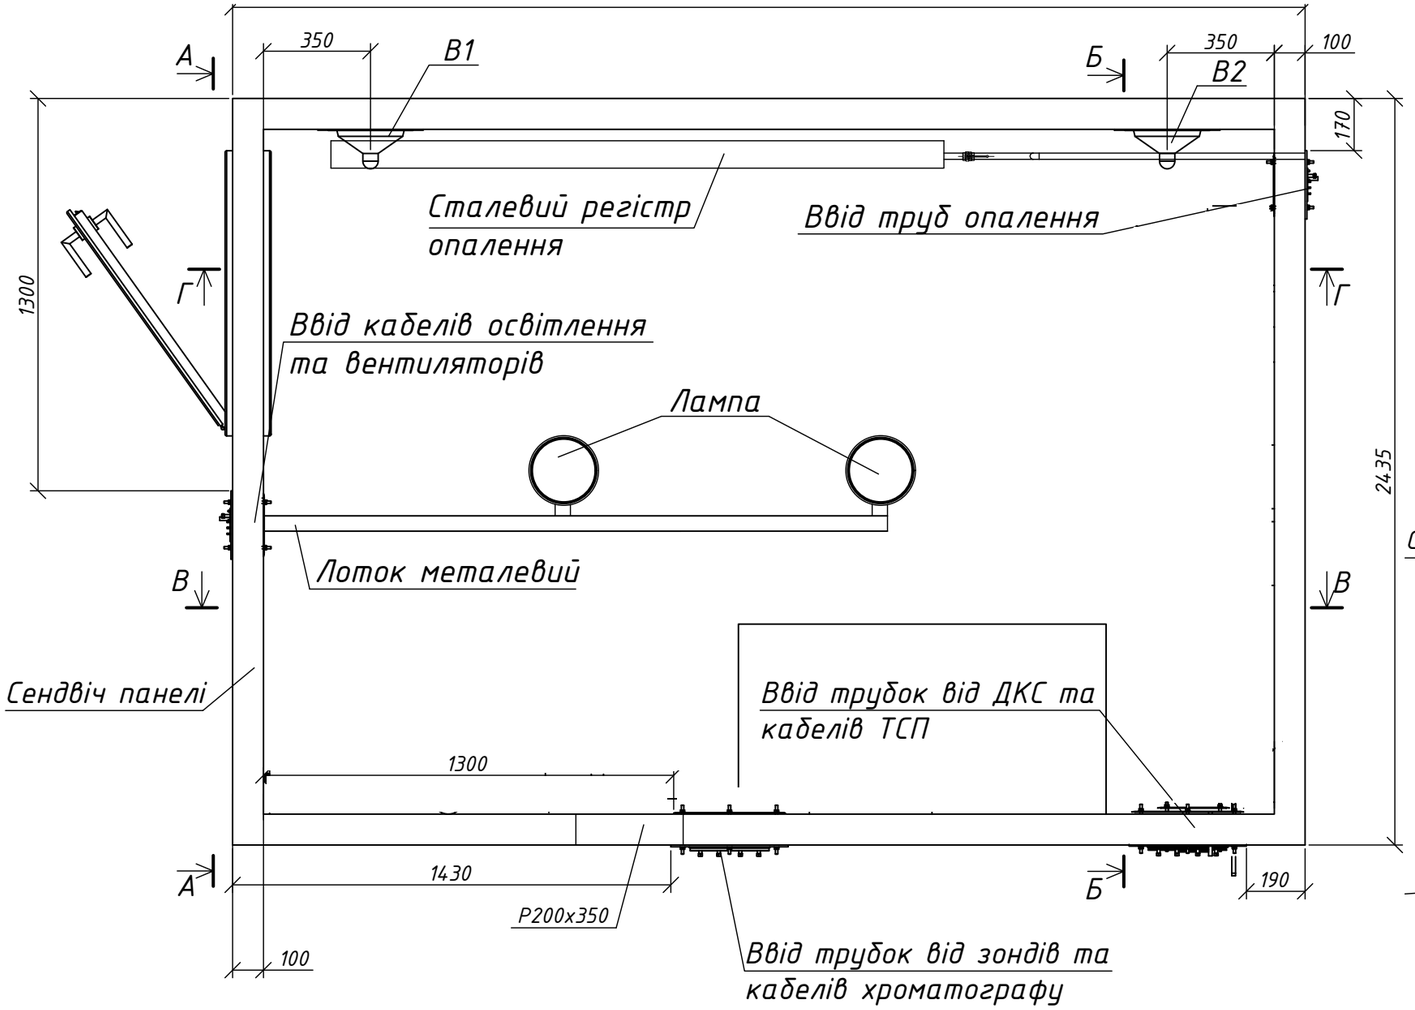

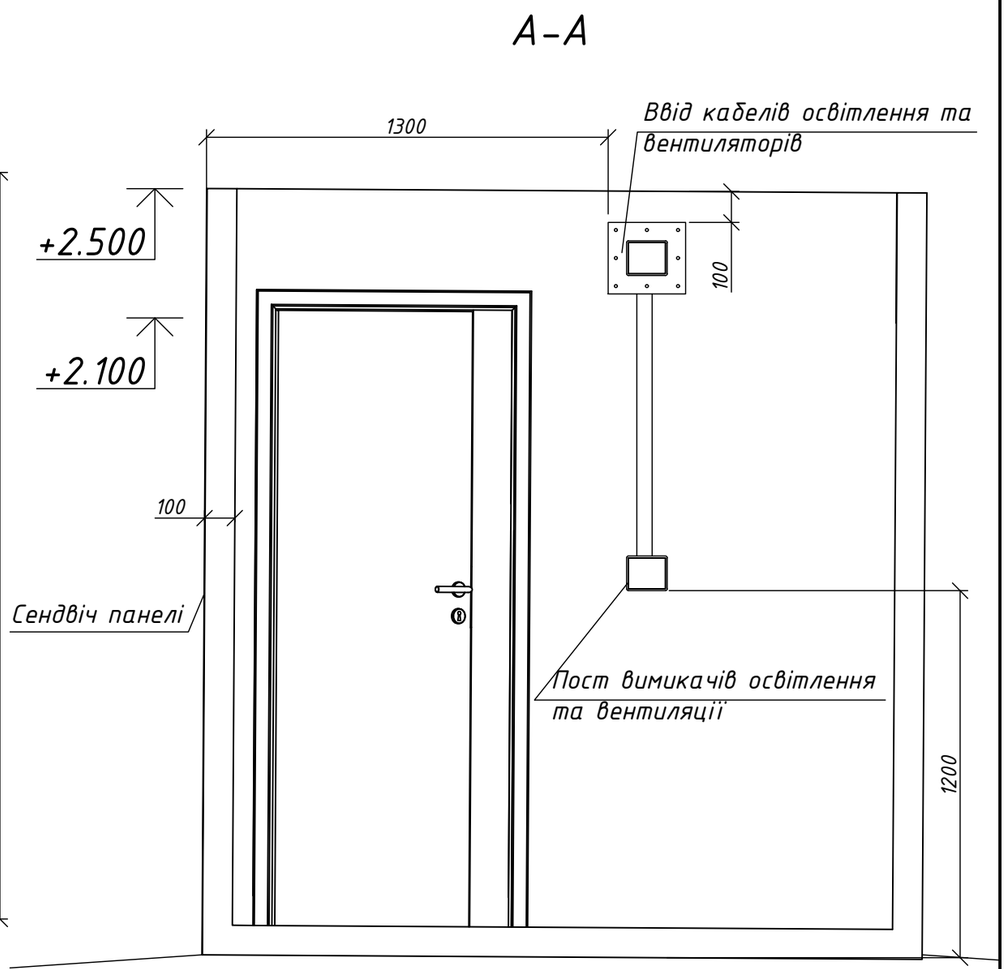

М1:20

Зм.	Кільк.	Арк.	№ док.	Підпис	Дата	096.435-УПГ-ТХ			
						Модернізація комерційного вузла обліку газу УПГ "Бистрівського блоку Островерхівського ГКР" Нововодолазький р-н Харківської обл.			
ГІП		Повеличенко				ВОГ УПГ "Бистрівського блоку Островерхівського ГКР"	Стадія	Аркуш	Аркушів
Виконав		Подтереба					РП	4	
Перевірив		Гнідін				Блок-бокс. Розріз А-А.	ПрАТ "Енергооблік" м.Харків		
Н.контроль		Недзельський							

Погоджено

Інв. № ор. | Підпис і дата | Зам інв №

Формат А3