

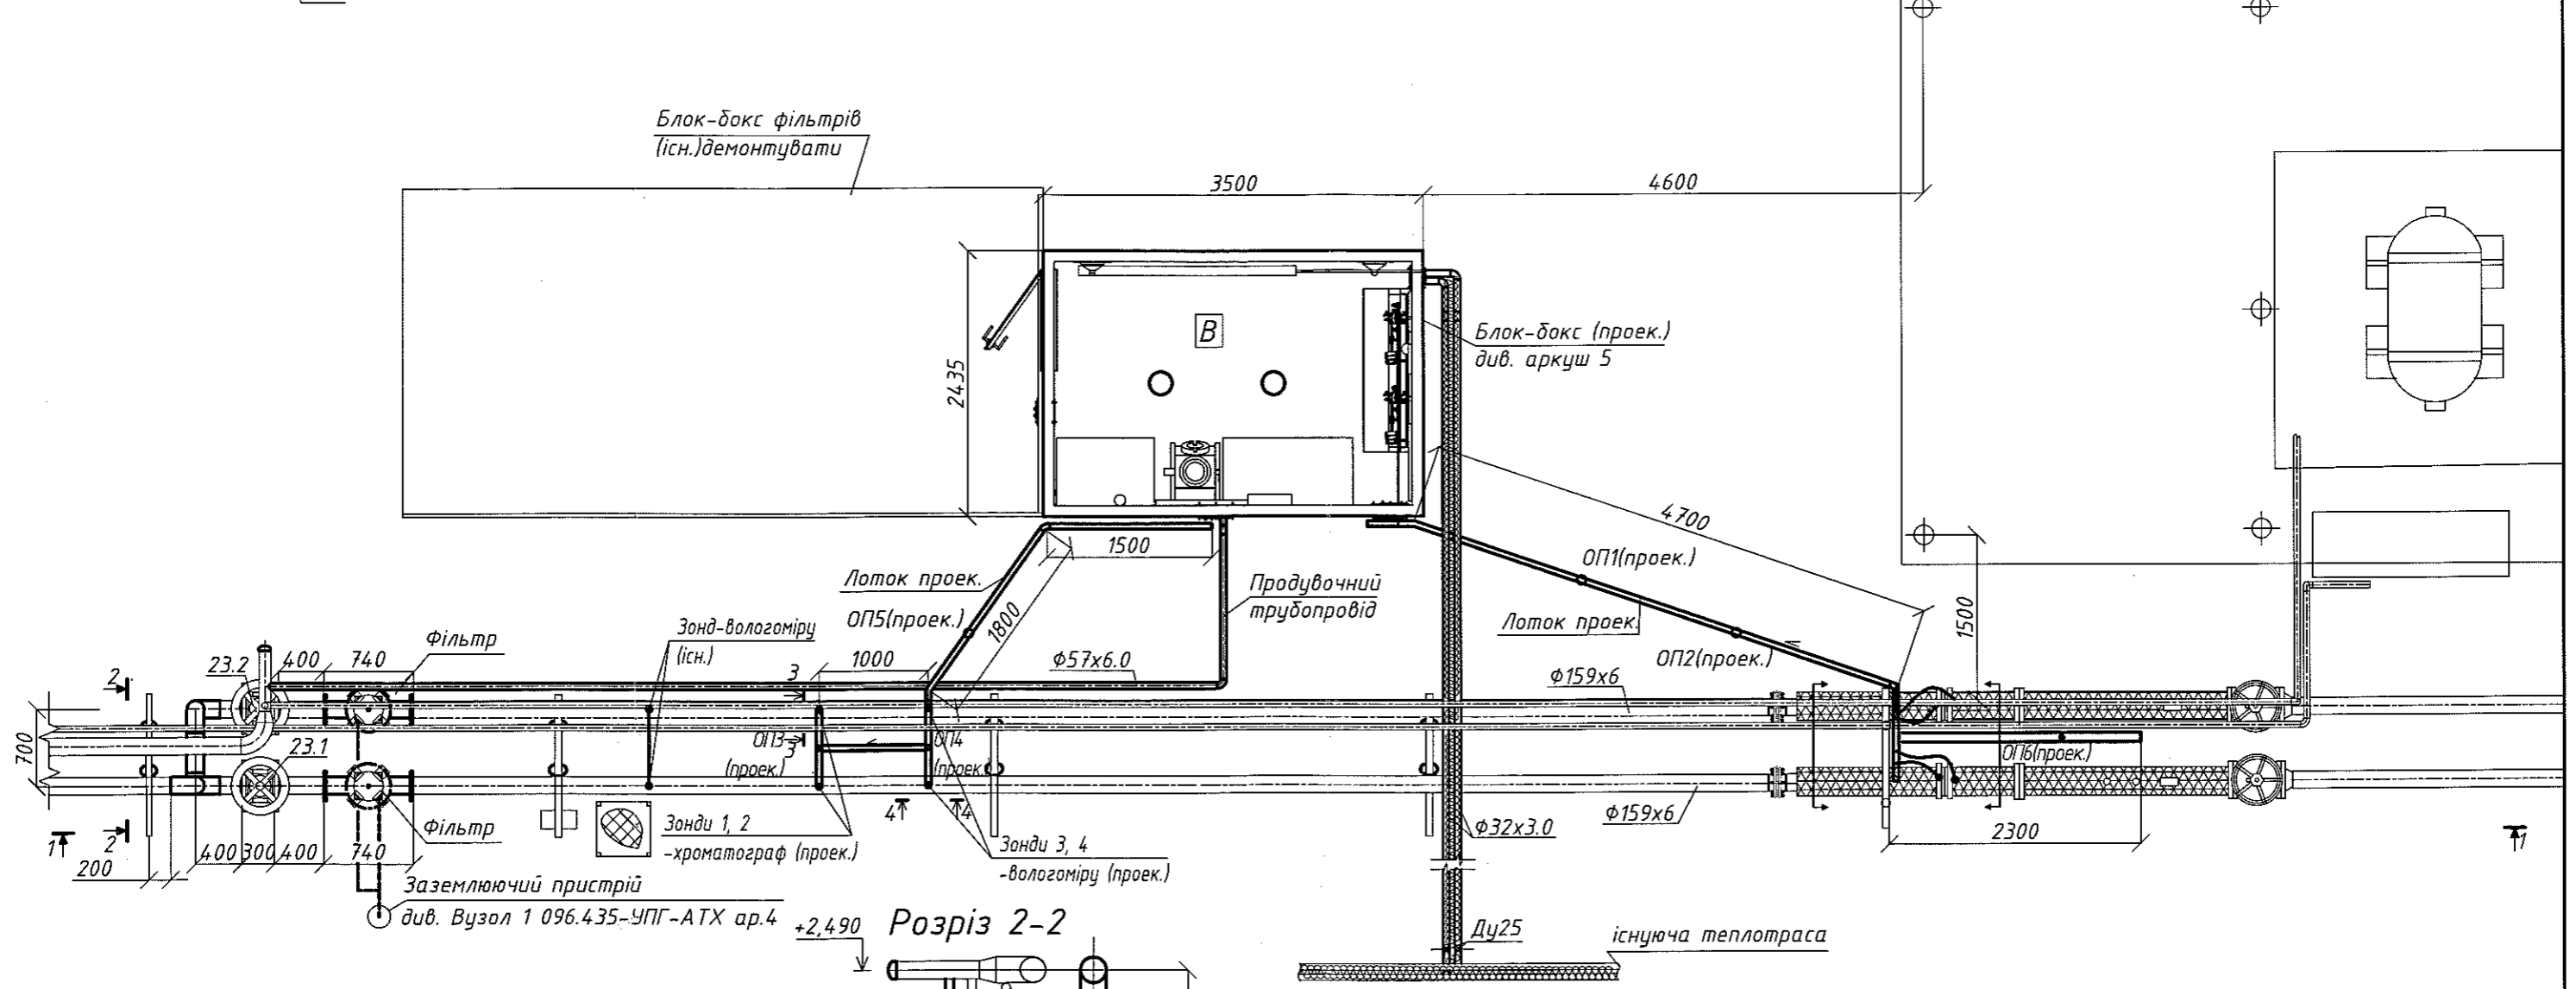


M 1:150

						096.435-УПГ-ТХ			
						Модернізація комерційного вузла обліку газу УПГ "Бистрівського блоку Острівкерхівського ГКР" Нововодолазький р-н Харківської обл.			
Зм.	Кільк.	Арк.	№ док.	Підпис	Дата	ВОГ УПГ "Бистрівського блоку Острівкерхівського ГКР"	Стадія	Аркуш	Аркушів
ГП				Повеличенко			РП	2	12
Виконав				Буряк					
Перевірив				Гнідін					
Н.контроль				Недзельський		План майданчика		ПрАТ "Енергооблік"	

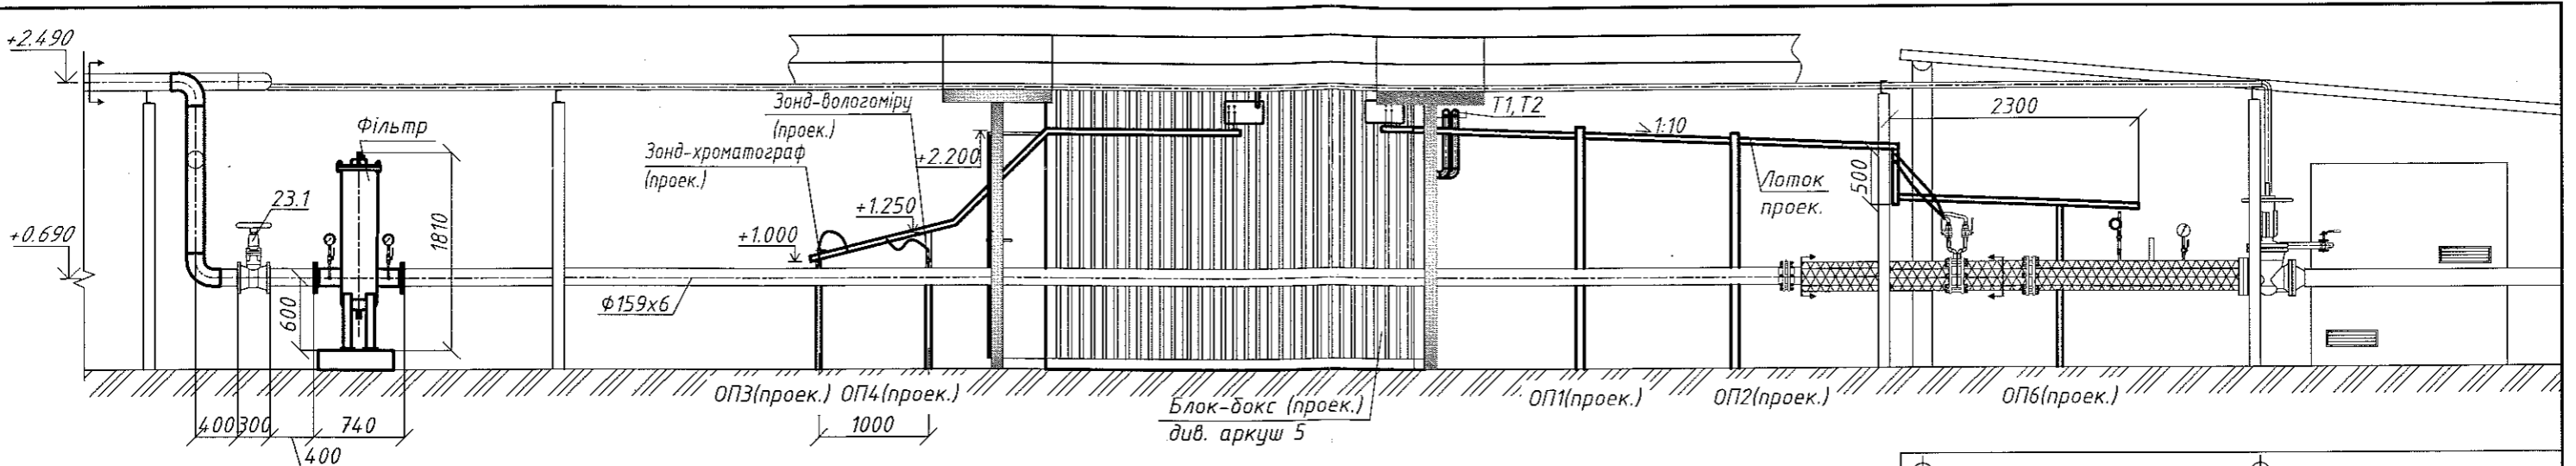


- Умовні позначення:
- зона проектування
 - існуючий трубопровід та обладнання
 - проєктований трубопровід та обладнання

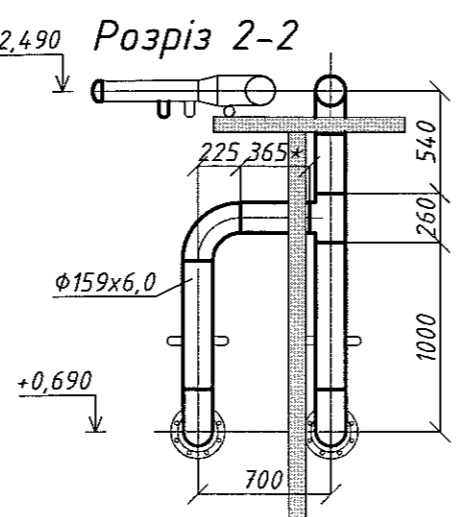


M1.60

						096.435-УПГ-ТХ		
						Модернізація комерційного вузла обліку газу УПГ "Бистрівського блоку Острозького ГР" Нововодолазький р-н Харківської обл.		
Зм.	Кільк.	Арк. № док.	Підпис	Дата				
ГП		Повеличенко			ВОГ УПГ "Бистрівського блоку Острозького ГР"	Стадія	Аркуш	Аркушів
Виконав		Буряк				РП	4	12
Перевірів		Гнідін						
Н. контроль		Недзельський						
						План розташування трубопроводів та обладнання (монтаж). Розріз 1-1, 2-2		
						ПрАТ "Енергооблік" м.Харків		


Б-Б

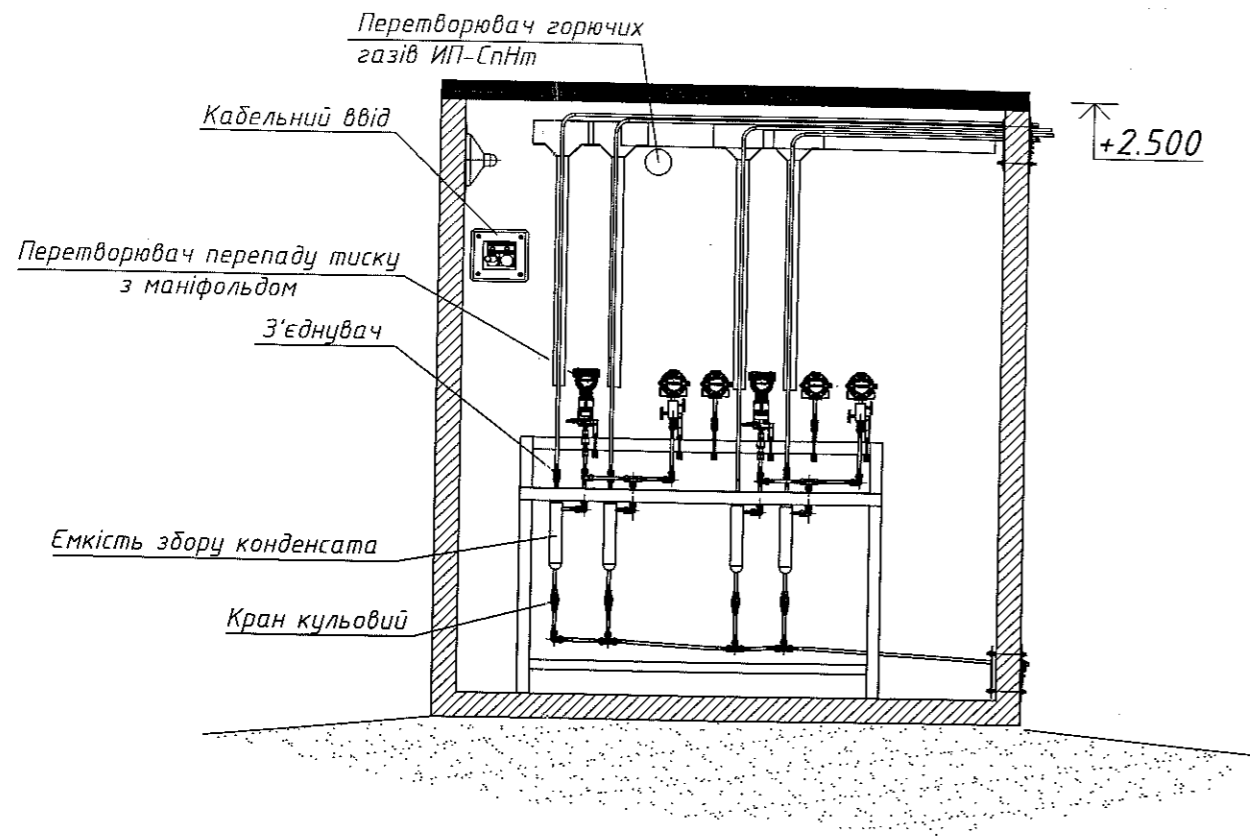

В-В

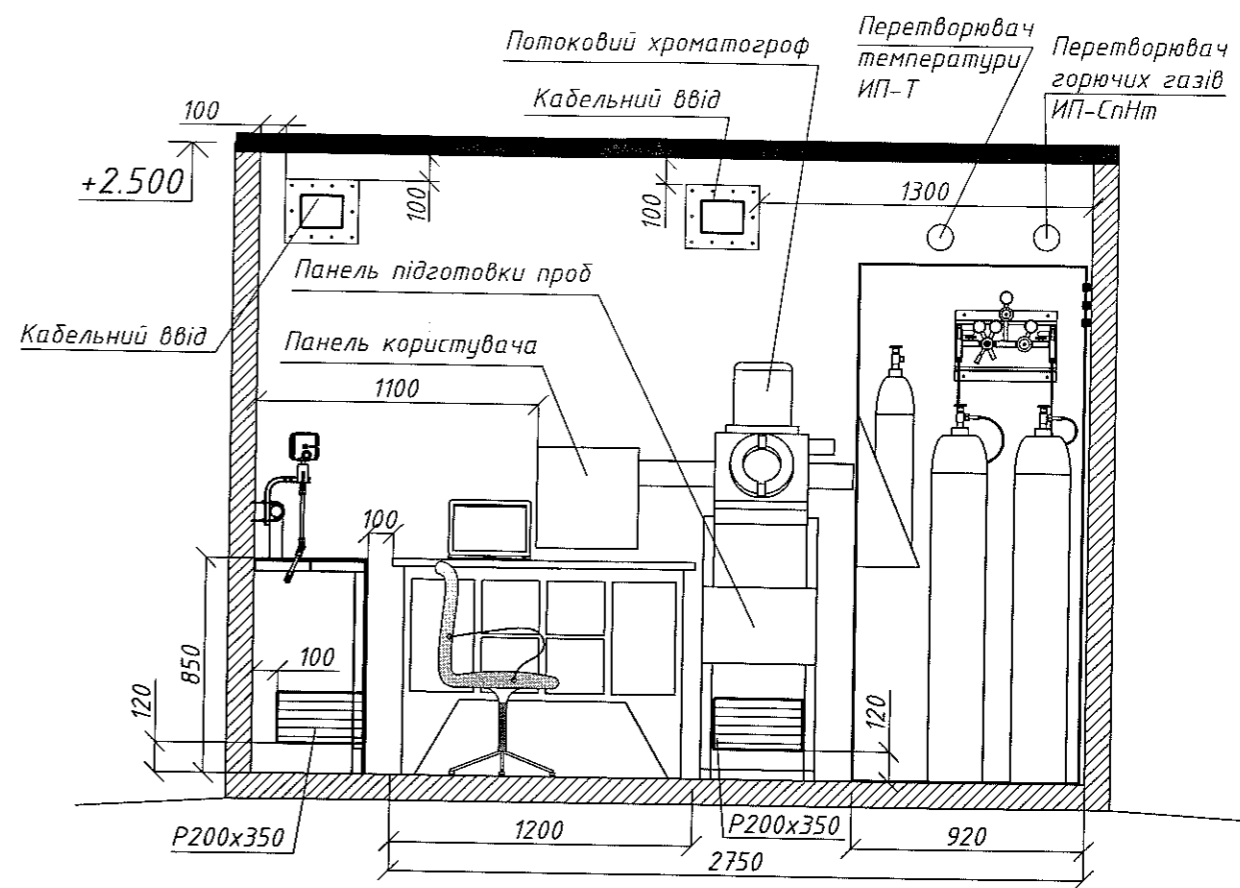

Г-Г

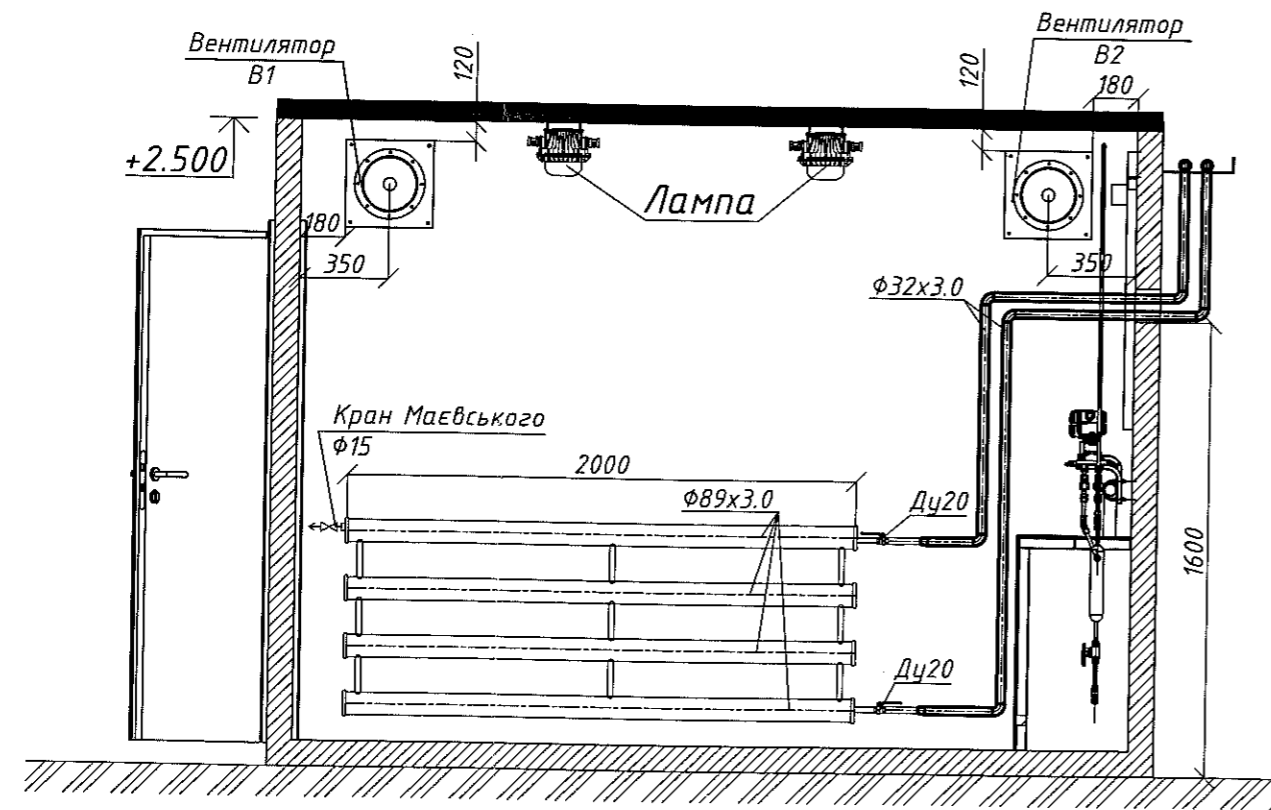

M1:20

096.435-УПГ-ТХ


Модернізація комерційного вузла обліку газу УПГ "Бистрівського блоку Острове́рхівського ГКР" Новоодолазький р-н Харківської обл.

Зм.	Кільк.	Арк.	№ док.	Підпис	Дата
ГІП		Повеличенко		<i>[Signature]</i>	
Виконав		Буряк		<i>[Signature]</i>	
Перевірів		Гнідін		<i>[Signature]</i>	
Н.контроль		Недзельський		<i>[Signature]</i>	

ВОГ УПГ "Бистрівського блоку Острове́рхівського ГКР"	Стадія	Аркуш	Аркушів
	РП	6	12

Блок-бокс. Загальний вигляд.
Розріз Б-Б, В-В, Г-Г


ПрАТ "Енергооблік"
м.Харків

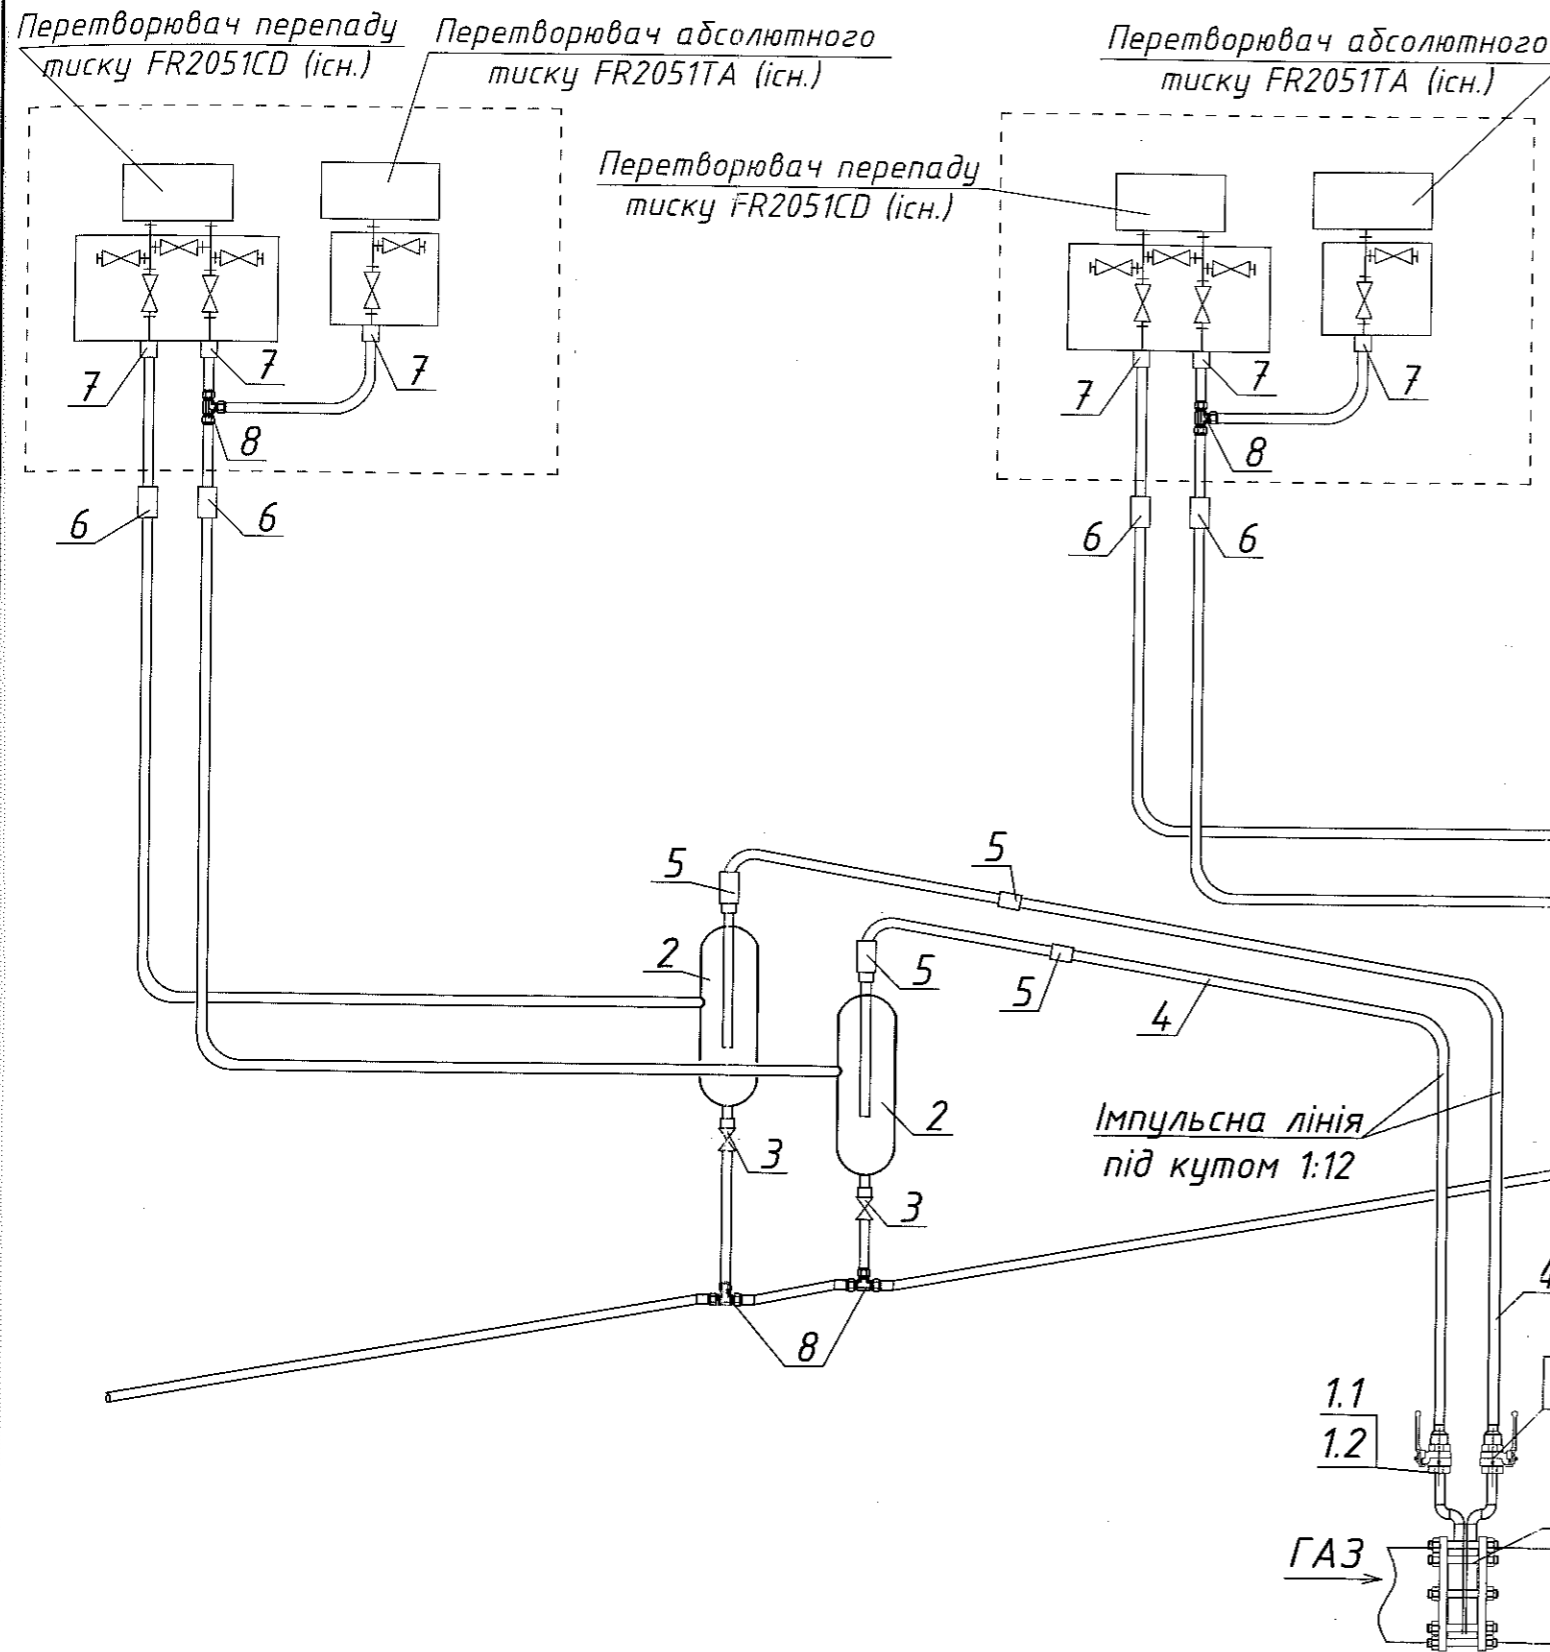

Поз.	Позначення	Найменування	Кіл.	Примітка
1		Пристрій звужуючий DN 150	2	існ.
1.1		Перехідник з різьбою	4	існ.
1.2		Кран кульовий	4	існ.
2		Ємність конденсаційна	4	проект.
3	H-700-SS-TLD	Кран кульовий	4	проект.
4		Трубка імпульсна		проект.
5	762L	Муфта прохідна	8	проект.
6	762LSS Dielectric	Муфта ізолююча Ham-Let Групе	4	проект.
7	768 L	З'єднувач 1/2NPT - let-lok	6	проект.
8	764LSS	Трійник	5	проект.

Публічне акціонерне товариство
«Харківміськгаз»
ПОГОДЖЕНО
№ 567/18
Головний метролог
Управління метрології
ЦУ Р.Г. Шиніпа
Мірош
Н. Д. С.

						096.435-УПГ-ТХ			
						Модернізація комерційного вузла обліку газу УПГ "Бистрівського блоку Острівкерхівського ГКР" Нововодолазький р-н Харківської обл.			
Зм.	Кільк.	Арк.	№ док.	Підпис	Дата	Вузол обліку газу	Стадія	Аркуш	Аркушів
ГП	Повеліченко			<i>[Signature]</i>			РП	9	12
Виконав	Буряк			<i>[Signature]</i>		Схема технологічна	ПрАТ "Енергооблік" м.Харків		
Перевірив	Гнідін			<i>[Signature]</i>					
Н.контроль	Недзельський			<i>[Signature]</i>					

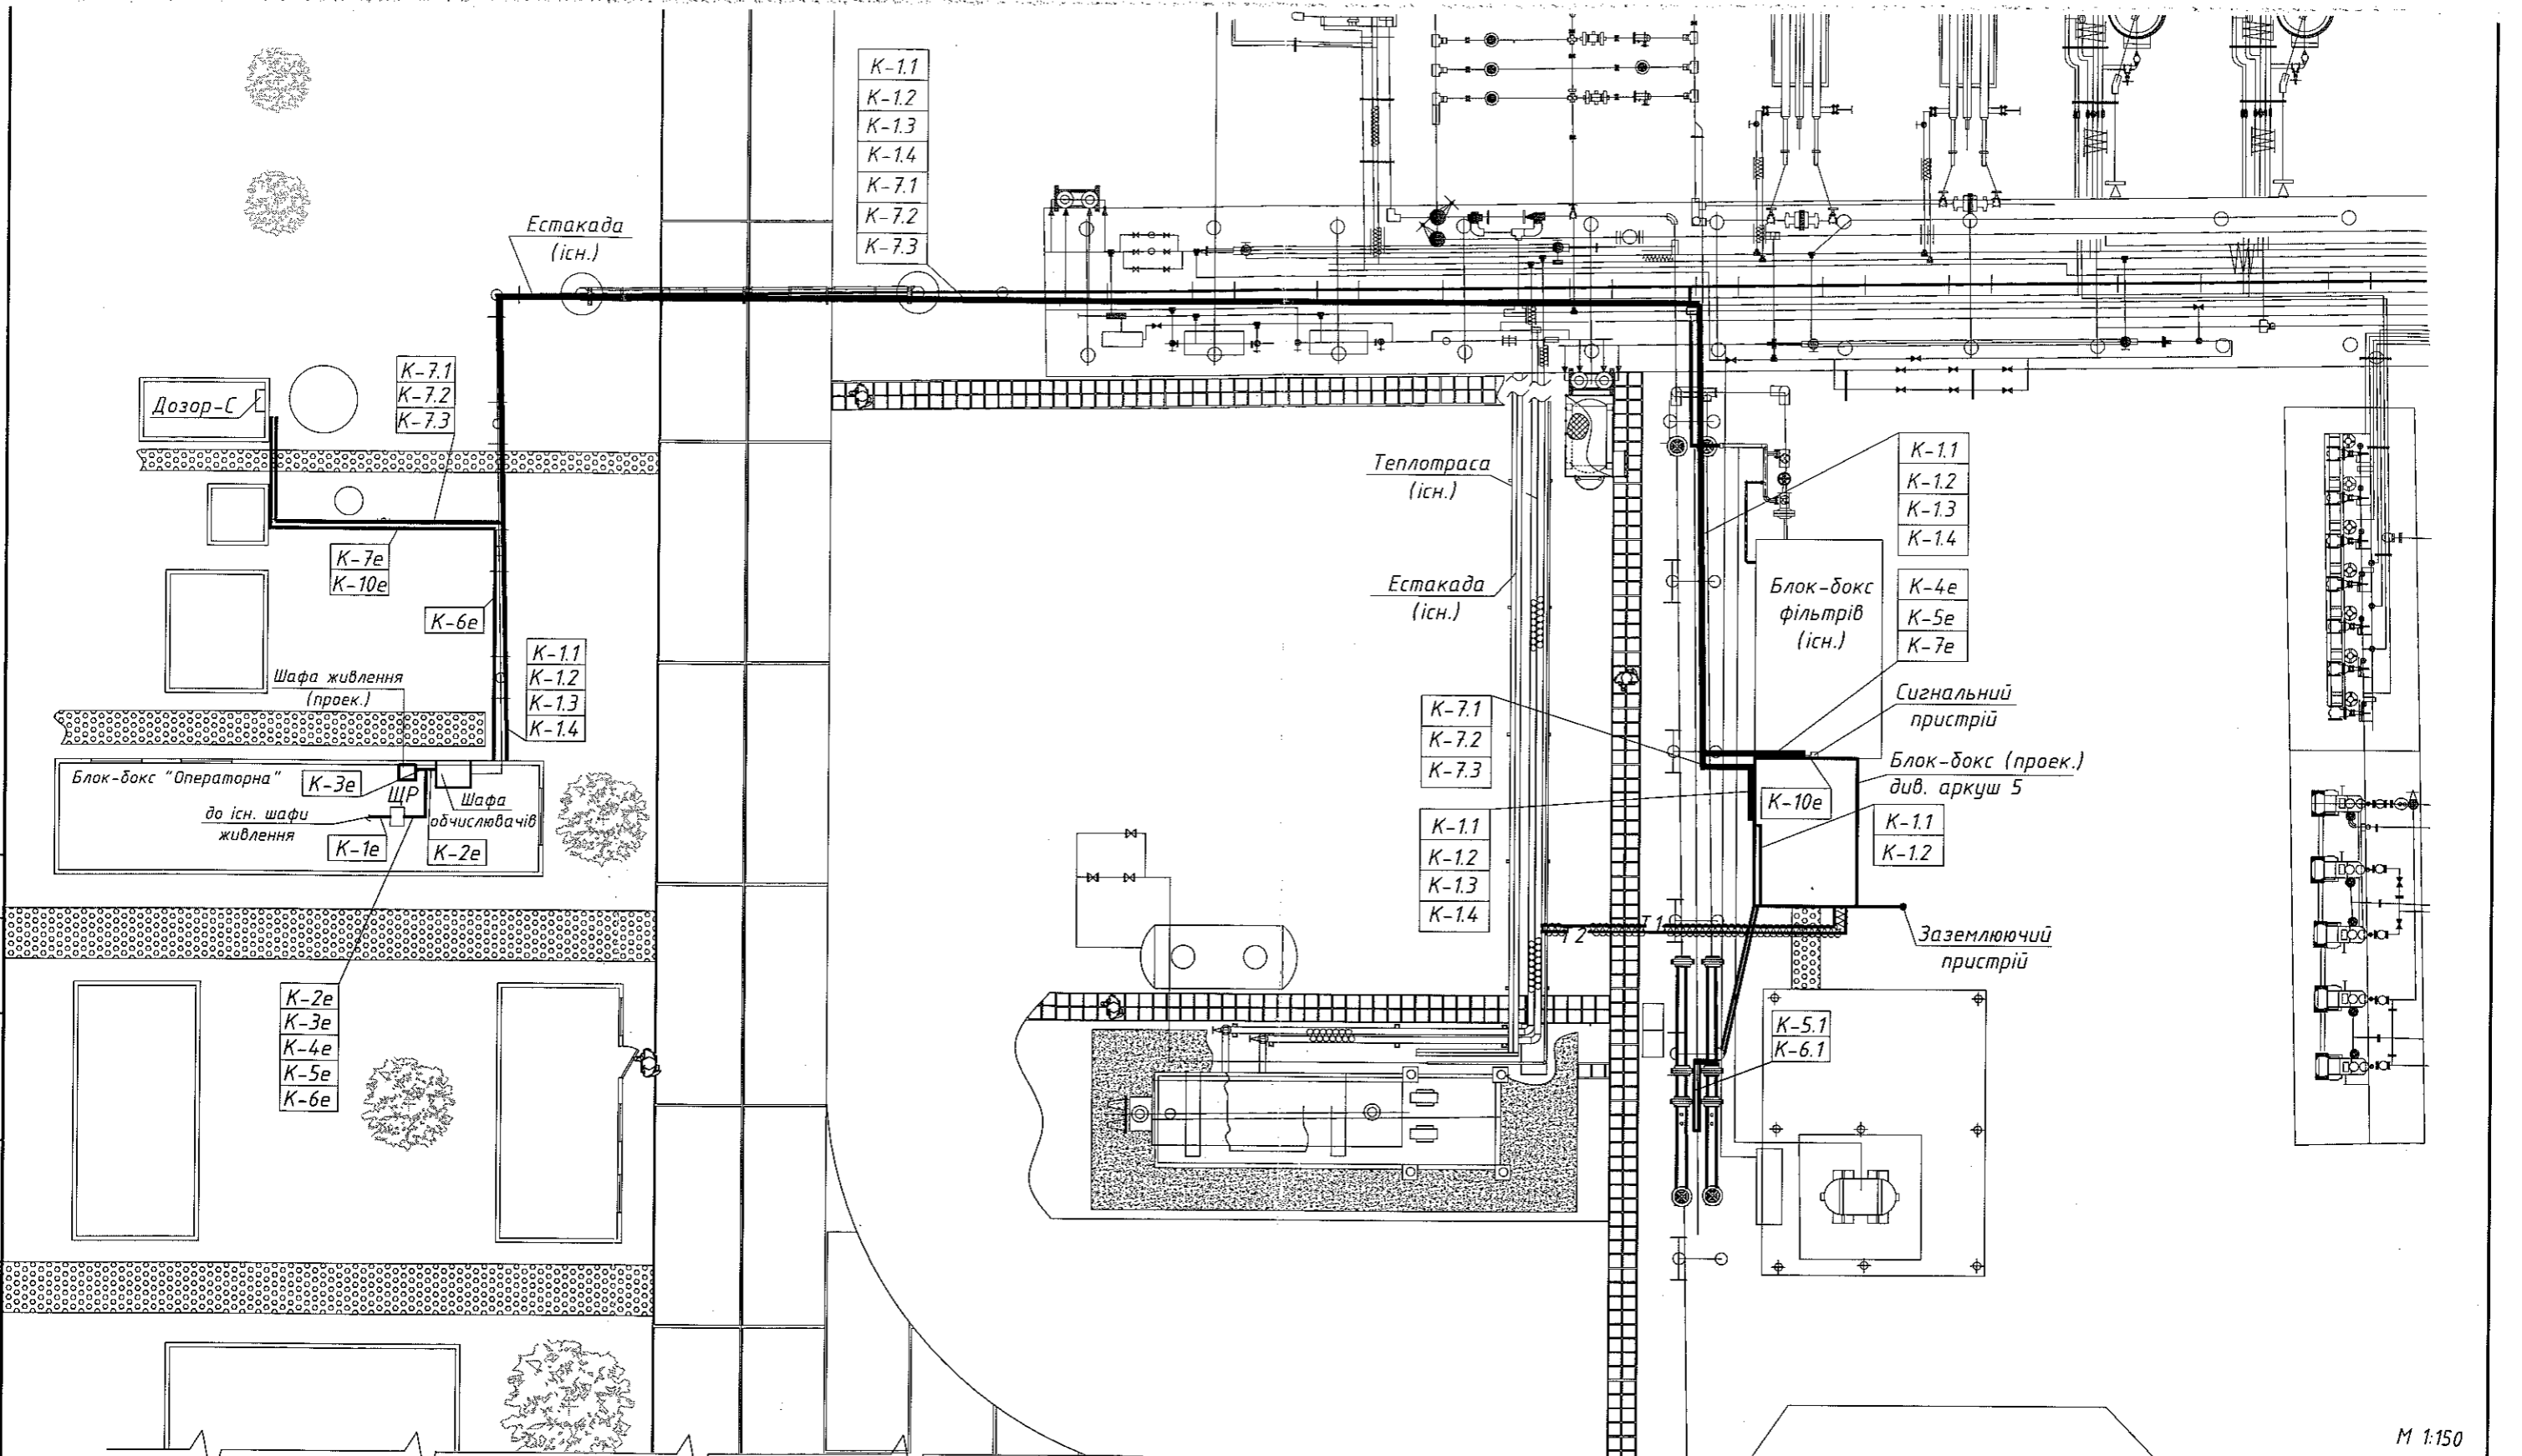

М 1:150

						096.435-УПГ-АТХ			
						Модернізація комерційного вузла обліку газу УПГ "Бистрівського блоку Острозького ГР" Нововодолазький р-н Харківської обл.			
Зм.	Кільк.	Арк.	№ док	Підпис	Дата	ВОГ УПГ "Бистрівського блоку Острозького ГР"	Стадія	Аркуш	Архів
ГП		Повеліченко		<i>[Signature]</i>			РП	2	
Виконав		Буряк		<i>[Signature]</i>					
Перевірив		Гнідін		<i>[Signature]</i>					
Н. контроль		Недзельський		<i>[Signature]</i>					
						План розташування обладнання та зовнішніх провідок			
						ПрАТ "Енергооблік" м.Харків			

Зам інв №
 Підпис і дата
 Інв. № ор.