


Образец виртуального отделения ОТП Банка

Экспликация помещений

Поз.	Наименование	Площ., м2
101	24-h zone \ 24-часовая зона	11,1
102	Client area \ 1. Зона клиентов:	
103	Teller with cash (standard service) \ Кассир с наличными деньгами (стандартная служба)	79,9
104	Teller with cash (standard service) \ Кассир с наличными деньгами (стандартная служба)	
105	Customer service without cash \ Обслуживание клиентов без наличных денег (служба стойка)	
106	Retail Product Sales Expert \ Розничный эксперт по продукту продаж	
107	Head of Outlet \ Управляющий отделением	11,0
108	Cash client hall №1 \ Кассовый клиентский холл №1	1,5
109	Cashier in separate cabin №1 \ Кассир в отдельной кабине №1	3,3
110	Cash client hall №2 \ Кассовый клиентский холл №2	2,8
111	Cashier in separate cabin №2 \ Кассир в отдельной кабине №2	5,0
112	Safe VII \ Сейф 7 класс	2,7
113	Corridor №1 \ Коридор №1	3,3
114	Corridor №2 \ Коридор №2	21,7
115	WC \ Санузел	1,9
116	Kitchen \ Помещение персонала	2,1
117	IT room \ Коммуникационная комната	2,5

Условные обозначения:

<p>Керам. плитка KERAMA MARAZZI Фудзи (бежевая; 600x300мм; S0902300K)</p> <p>H1</p>	<p>Керамическая Плитка Porcelanosa Basic 300x300 тм</p> <p>H3</p>	<p>Керамическая Плитка 400x400 мм</p>
<p>Ковровая плитка Modul 500x500мм</p> <p>S2</p>	<p>Ковровая Плитка Modul 482</p> <p>S1</p>	<p>Подум. Метельная конструкция.</p> <p>Начало укладки керам. плитки</p>

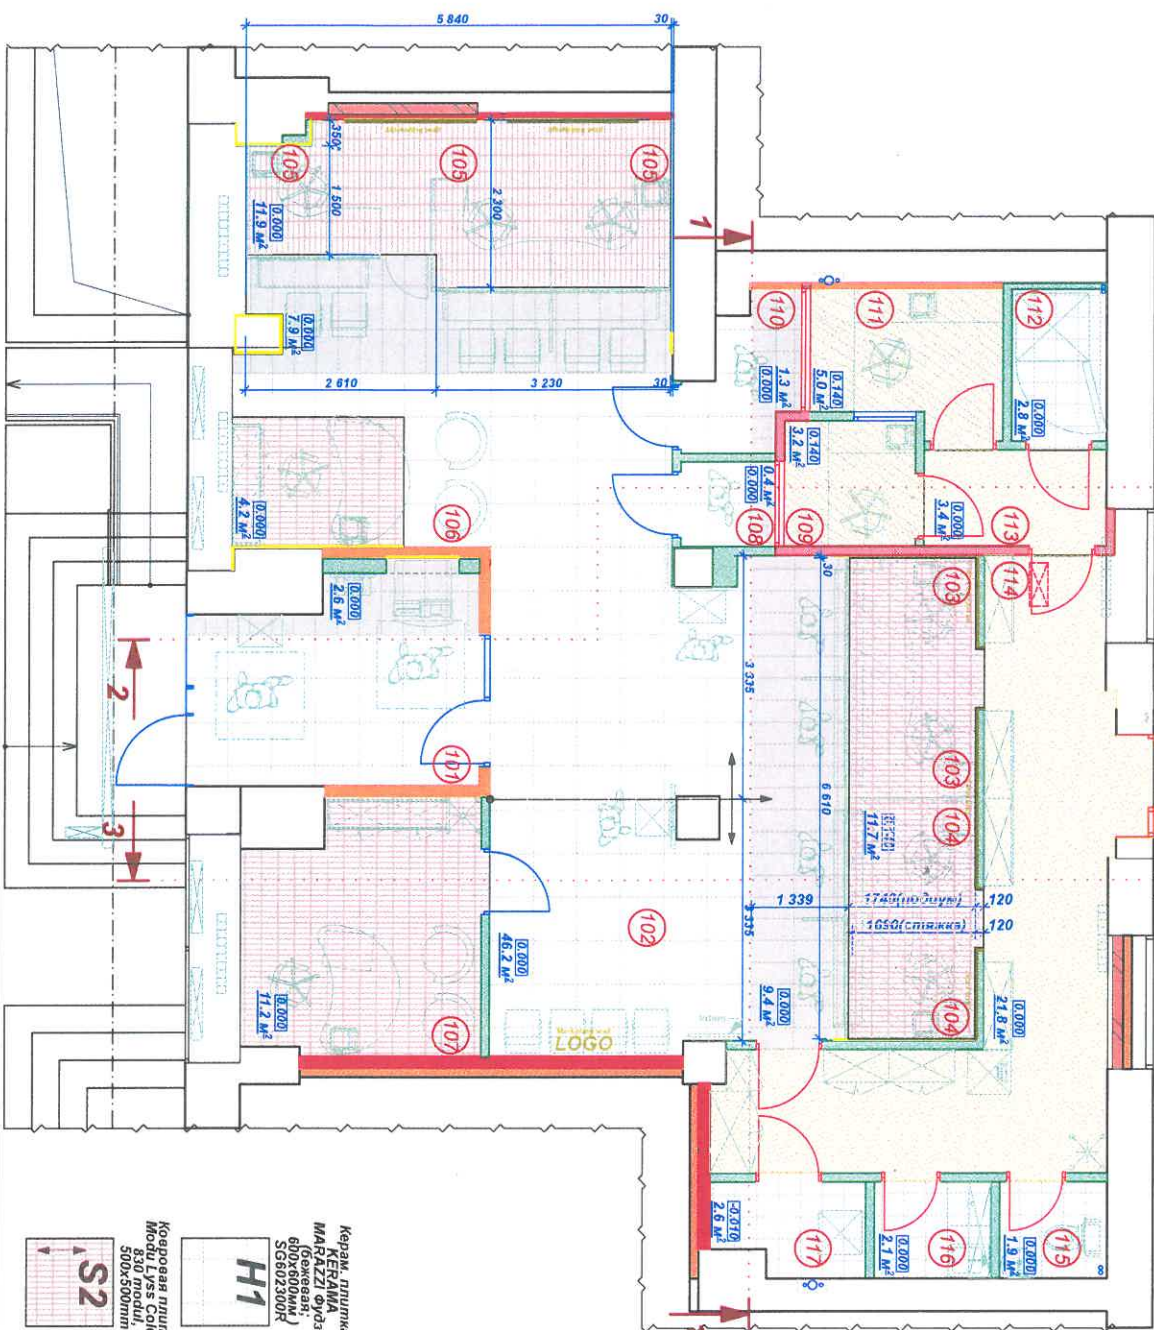

План напольных покрытий

Architect

Стадия Лист Листов

ЭП 6