Образец виртуального отделения ОТП Банка

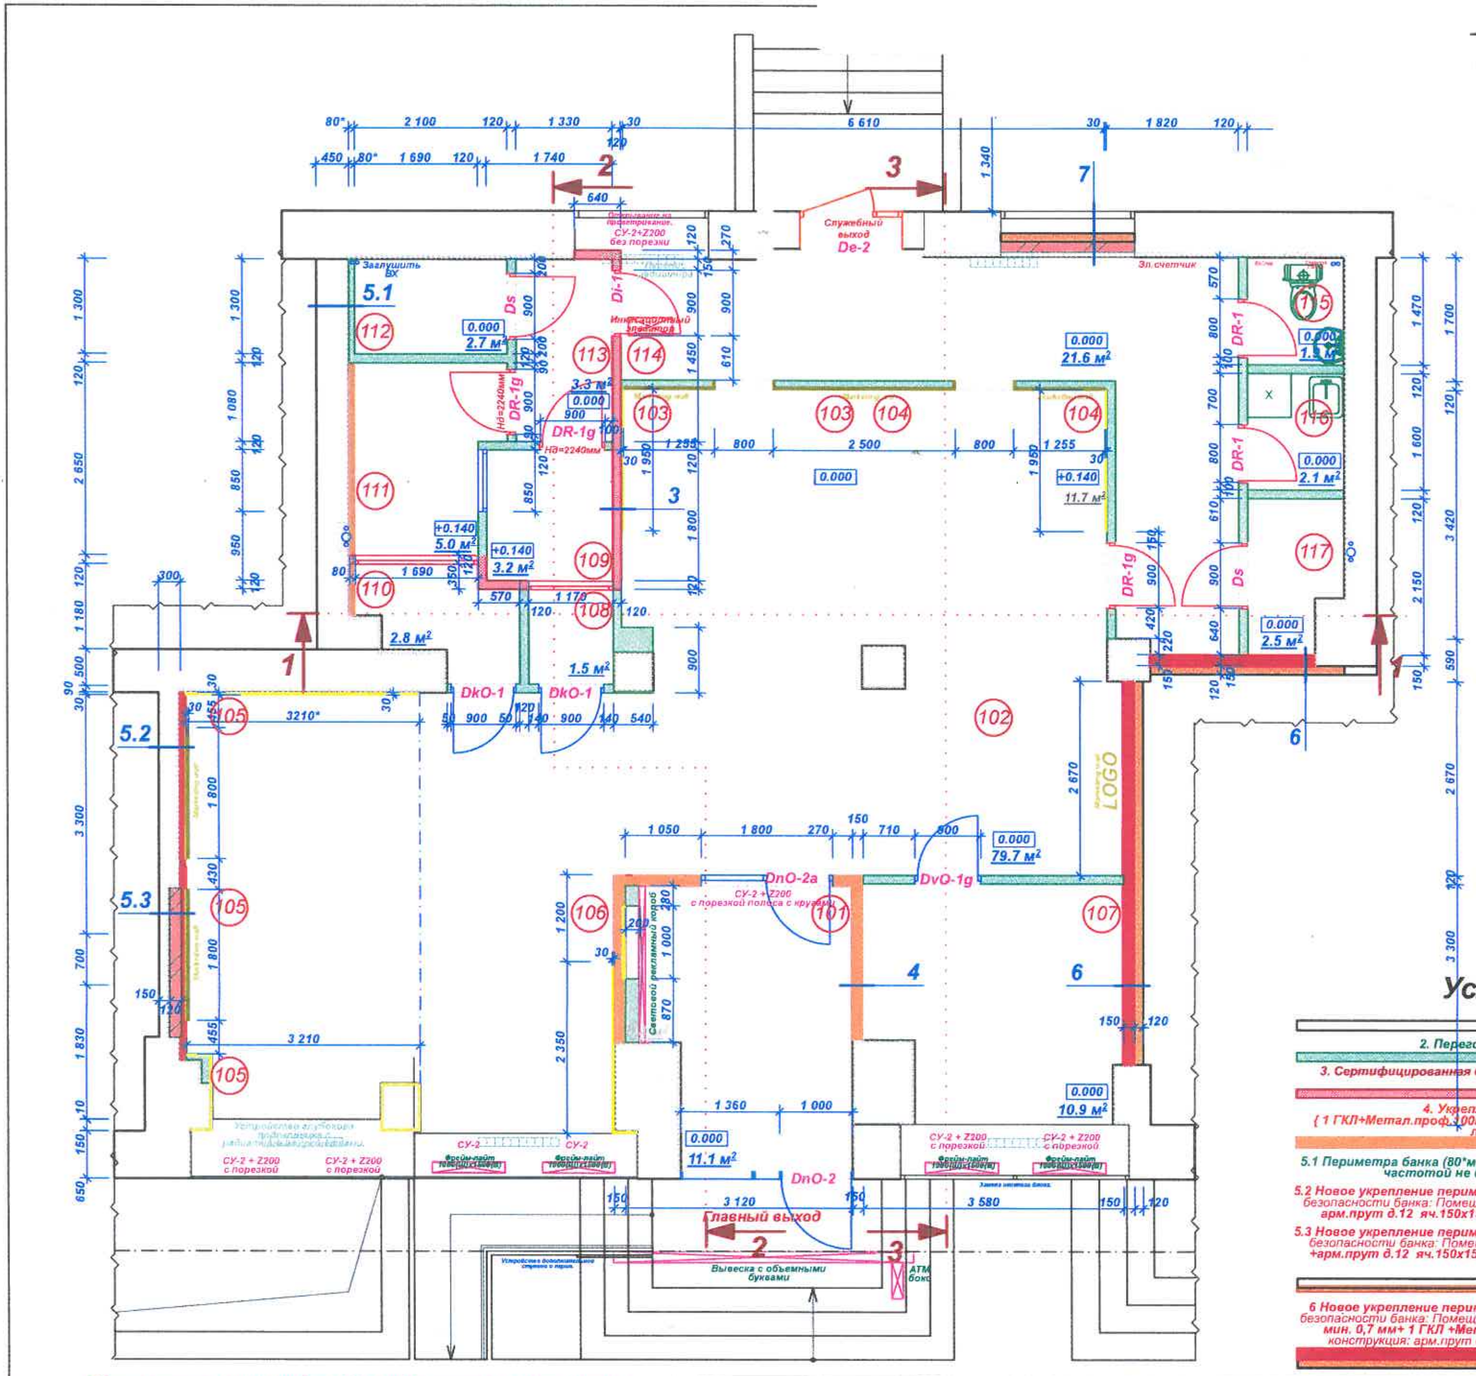

Экспликация помещений

Поз.	Наименование	Площ., м2
101	24-h zone\ 24-часовая зона	11,1
102	Client aria : \ Зона клиентов:	79,9
103	Teller with cash (stand-up service)\ Кассир с наличными деньгами (стоячая стойка)	
104	Teller with cash (stand-up service)\ Кассир с наличными деньгами (стоячая стойка)	
105	Customer service without cash \ Обслуживание клиентов без наличных денег (сидячая стойка)	
106	Retail Product Sales Expert \ Розничный эксперт по продукту продаж	
107	Head of Outlet \ Управляющий отделения	11,0
108	Cash client hall №1\ Кассовый клиентский холл №1	1,5
109	Cashier in separate cabin №1 \ Кассир в отдельной кабине №1	3,3
110	Cash client hall №2\ Кассовый клиентский холл №2	2,8
111	Cashier in separate cabin №2 \ Кассир в отдельной кабине №2	5,0
112	Safe VII \ Сейф 7 класс	2,7
113	Coridor №1 \ Коридор №1	3,3
114	Coridor №2 \ Коридор №2	21,7
115	WC \ Санузел	1,9
116	Kitchen \ Помещение персонала	2,1
117	IT room \ Коммутационная комната	2,5

Условные обозначения:

1. Существующие стены и перегородки

2. Перегородка из ГКЛ по металл. профелю со звукоизоляцией

3. Сертифицированная бронированная перегородка периметра кассового узла (стойки 40x40 \20x2мм с метал. лист 4 мм)

4. Укрепление периметра банка (150мм): Помещение АТМ зоны { 1 ГКЛ+Метал.проф.100мм с частотой шага не более 300мм, с утеплителем + 1 ГКЛ + метал. лист мин. 0,7 мм+ 1 ГКЛ } Помещение ОТП Банка

5.1 Периметра банка (80*мм): Сейфовая комната. Помещение ОТП Банка {1 ГКЛ+Метал.проф.50мм частотой не более 600мм } Кирпичная стена 380 мм. Смежное помещение.

5.2 Новое укрепление периметра банка (80-100*мм): Усиление стен периметра банка по требованиям безопасности банка: Помещение ОТП Банка {1 ГКЛ+Метал.проф.50мм частотой не более 300мм + арм.прут д.12 яч.150x150мм частотой крепления не более 300мм } Кирпичная стена 250 мм

5.3 Новое укрепление периметра банка (80-100*мм): Усиление стен периметра банка по требованиям безопасности банка: Помещение ОТП Банка {1 ГКЛ+Метал.проф.50мм частотой не более 300мм +арм.прут д.12 яч.150x150мм частотой крепления не более 300мм+ Кирпичная кладка 120мм } Кирпичная стена 120 мм

6 Новое укрепление периметра банка (150*мм): Усиление стен периметра банка по требованиям безопасности банка: Помещение ОТП Банка {1 ГКЛ + метал. лист мин. 0,7 мм+ 1 ГКЛ + метал. лист мин. 0,7 мм+ 1 ГКЛ +Метал.проф.100мм с частотой шага не более 300мм } Существующая конструкция: арм.прут д.12 яч.150x150мм +метал. проф 100мм + 1 ГКЛ. Смежное помещение.

7 Новое укрепление периметра банка (120*мм): Усиление стен периметра банка по требованиям безопасности банка: Помещение ОТП Банка {1 ГКЛ +Метал.проф.50мм частотой не более чем 300мм +Кирпичная кладка 120 мм } Существующая конструкция: 1).Арм.сетка: арм.прут д.12 яч.150x150мм + 2).Арм.сетка: арм.прут д.12 яч.150x150мм Оконный блок.Улица.

		Стадия	Лист	Листов
Architect	Строительный план	ЭП	4	