


Образец виртуального отделения ОТП Банка

Экспликация помещений

Поз.	Наименование	Площадь, м ²
101	24-ч зона 24-часовая зона	11,1
102	Client area - 1. Зона клиентов.	79,9
103	Teller with cash (stand-up service) (стойка stools)	
104	Teller with cash (stand-up service) (стойка stools)	
105	Customer service without cash (обслуживание клиентов без наличных денег (судячая стойка))	
106	Retail Product Sales Expert 1 (розничный эксперт по продаже)	
107	Head of Outlet \ Управляющий отделением	11,0
108	Cash client hall №11	1,5
109	Cashier in separate cabin №1	3,3
110	Cashier in separate cabin №2	2,8
111	Cashier in separate cabin №3	5,0
112	Safe VII \ Сейф 7 класс	2,7
113	Corridor №1 \ Коридор №1	3,3
114	Corridor №2 \ Коридор №2	21,7
115	WC \ Санузел	1,9
116	Kitchen \ Помещение персонала	2,1
117	IT room \ Коммуникационная комната	2,5

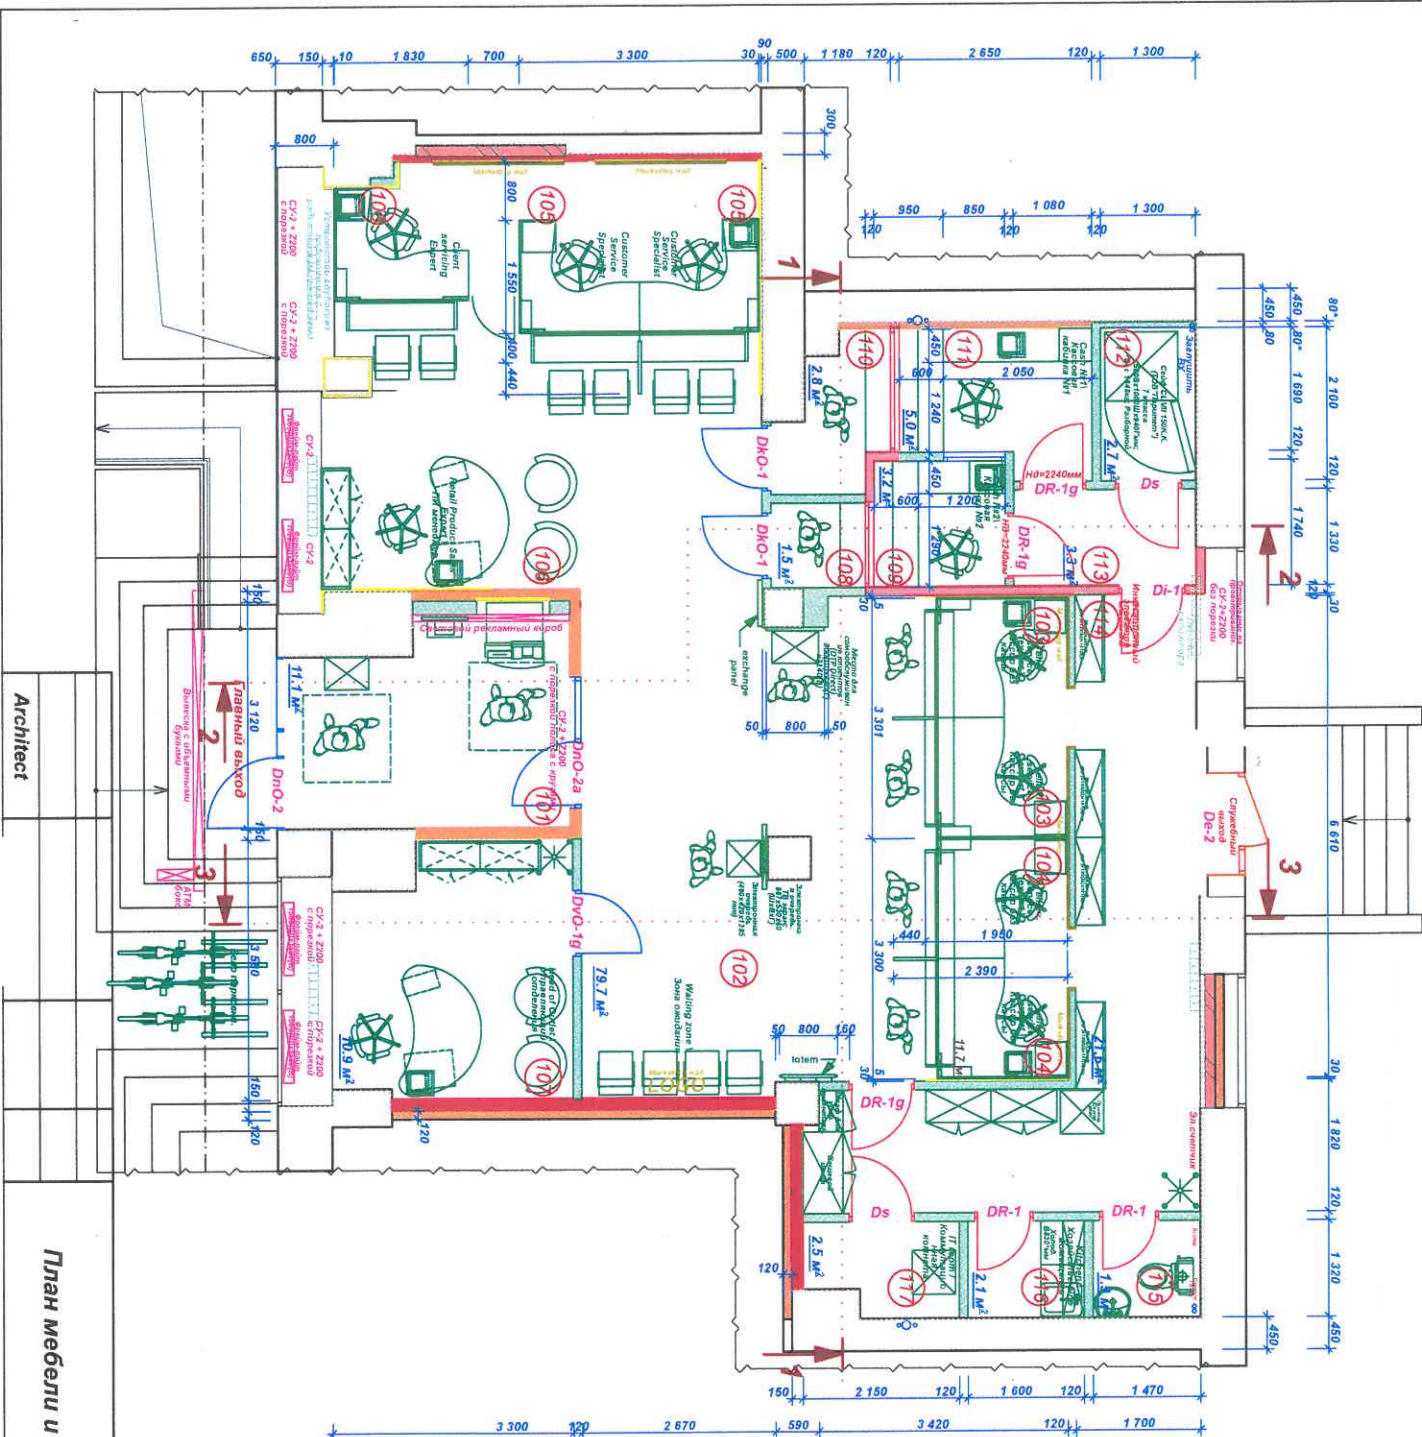

Architect

План мебели и оборудования.

Стадия	Лист	Листов
ЭП	3	