







# Образец виртуального отделения ОТП Банка

## Экспликация помещений




Поз.	Наименование	Площ., м2
101	24-h zone 24-часовая зона	11,1
102	Client area : \ Зона клиентов: Cashier with cash (stand-up service) (кассир с наличными деньгами (стоячая стойка))	79,9
103	Teller with cash (stand-up service) (кассир с наличными деньгами (стоячая стойка))	
104	Customer service without cash (обслуживание клиентов без наличных денег (стоячая стойка))	
105	Retail Product Sales Expert (розничный эксперт по продажам товаров)	
106	Head of Outlet \ Управляющий отделением	11,0
107	Cash client hall №1 Кассовый клиентский холл №1	1,5
108	Cashier in separate cabin №1 Кассир в отдельной кабине №1	3,3
109	Cashier client hall №2 Кассовый клиентский холл №2	2,8
110	Cashier in separate cabin №2 Кассир в отдельной кабине №2	5,0
111	Safe VII \ Сейф 7 класс	2,7
112	Corridor №1 \ Коридор №1	3,3
113	Corridor №2 \ Коридор №2	21,7
114	WC \ Санузел	1,9
115	Kitchen \ Помещение персонала	2,1
116	IT room \ Коммуникационная комната	2,5

## Условные обозначения \ Legend:

-  - Встроенный сек-к 4x18 Вт 600x600 мм \ 4x18 W
-  - Встроенный точечный сек-к 2x26 Вт \ 2x26 W
-  - Встроенный точечный сек-к 1x18 Вт \ 1x18 W
-  - Аккумуляторный сек-к
-  - Светильник индивидуальной подвесной, диаметр плафона 700мм, высота плафона 350мм.
-  - Уличный сек-к, бра.

Подвесной помощок системы типа "Амстронг" по металлу, профалюм

Подвесной помощок системы типа "Амстронг" (тип MCS-ST102-Y)

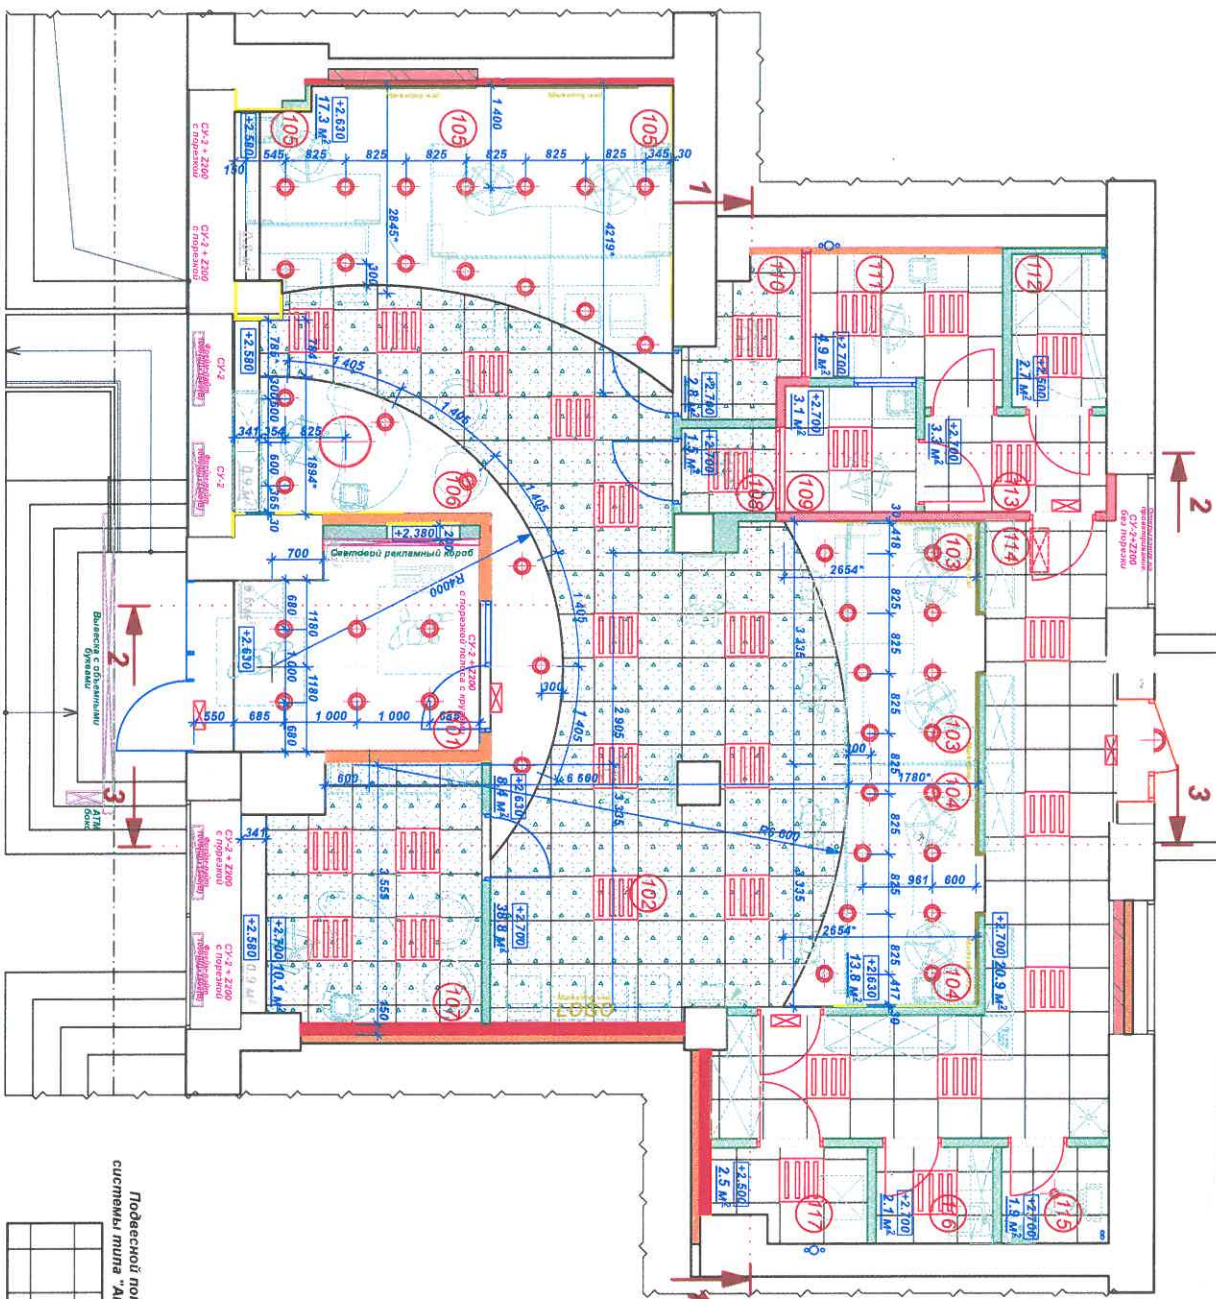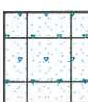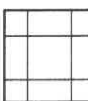

Architect

План помощков и светильников

Стадия	Лист	Листов
ЭП	5	