



Образец виртуального отделения ОТП Банка

Главный фасад

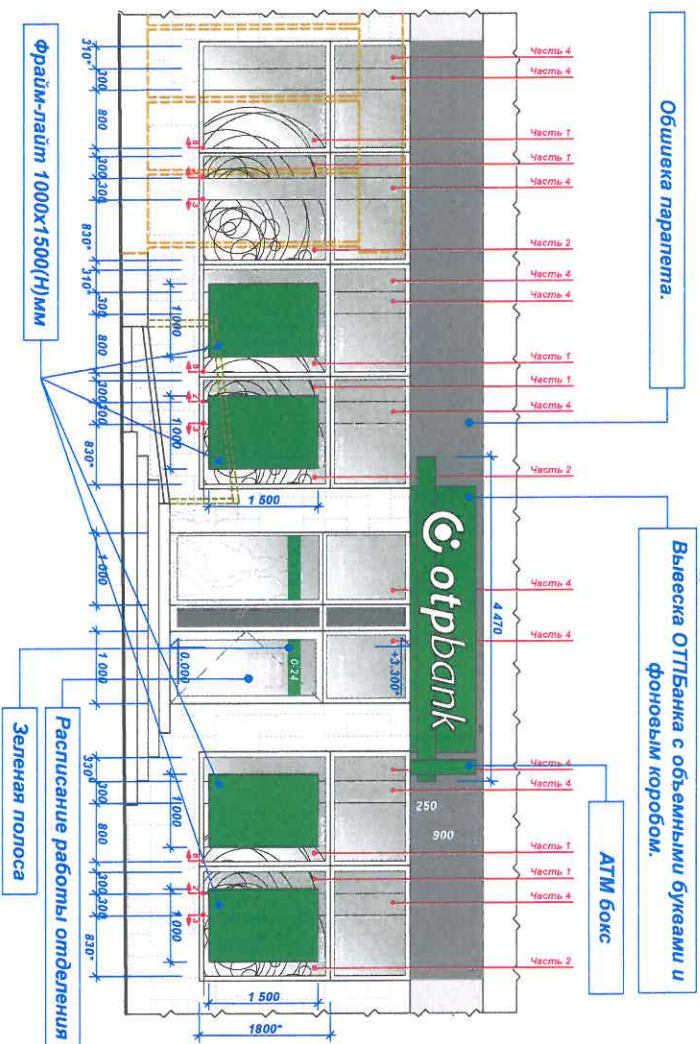

Вывеска и АТМ бокс (тип А).

Рисунок шаблона порезки для мамовой пленки

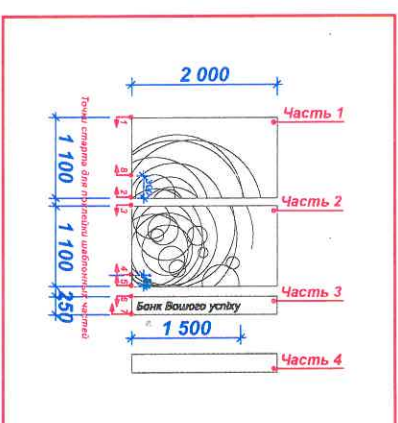

Фрайм-Лайт.
1000x1500мм(Н), 4 шт



Architect	Главный фасад. Наружная реклама.		
	Стадия	Лист	Листов
	ЭП	10	