


Образец виртуального отделения ОТП Банка

Экспликация помещений

Поз.	Наименование	Площ., м2
101	24ч зона 24-часовая зона	11,1
102	Client area \ Зона клиентов:	79,9
103	Teller with cash (stand-up service) \ Кассир с наличными деньгами (стоячая стойка)	
104	Teller with cash (stand-up service) \ Кассир с наличными деньгами (стоячая стойка)	
105	Customer service without cash \ Обслуживание клиентов без наличных денег (стойчая стойка)	
106	Retail Product Sales Expert \ Продавцы экспертов по розничным продажам	
107	Head of Outlet \ Управляющий отделением	11,0
108	Cash client hall №1 \ Кассовый клиентский холл №1	1,5
109	Cashier in separate cabin №1 \ Кассир в отдельной кабине №1	3,3
110	Cash client hall №2 \ Кассовый клиентский холл №2	2,8
111	Cashier in separate cabin №2 \ Кассир в отдельной кабине №2	5,0
112	Safe VII \ Сейф 7 класс	2,7
113	Corridor №1 \ Коридор №1	3,3
114	Corridor №2 \ Коридор №2	21,7
115	WC \ Санузлы	1,9
116	Kitchen \ Помещение персонала	2,1
117	IT room \ Коммуникационная комната	2,5

Условные обозначения \ Legend:

- T1b VESCOM Color Choice 167.082 (перелицованы в 1056.095) серые виниловые обои
- T2b VESCOM Color Choice 167.074 (перелицованы в 1056.130) зелено-серые виниловые обои
- T3b VESCOM Color Choice 167.023 (перелицованы в 1056.057) желтые виниловые обои
- T4a VESCOM SAKA 1007.03 виниловые обои с рисунком
- T5 TASSOGLAS 132 стеклообои/флизелин под покраску, моющиеся, текстура ровная «как у бумаги» (содержат образцы трещин)
- T6 RAUHFASER 20 обои под покраску с текстурой «фрельф» с мелкими выпуклостями
- T7 Онделига по утверждению жюри павлау. T2b VESCOM Color Choice 167.074
- F1 Спичочно-серая эмulsionная краска: NCS S 1002-Y
- F2 Белая эмulsionная краска: NCS S 1002-Y
- F3 Желтая эмulsionная краска: NCS S 0860-S90Y
- C1 Mafazzi Sistem S. Сила Вилосо - цвет белый, для санузла Mip Green Group-цвет зеленый, 10x10 см.

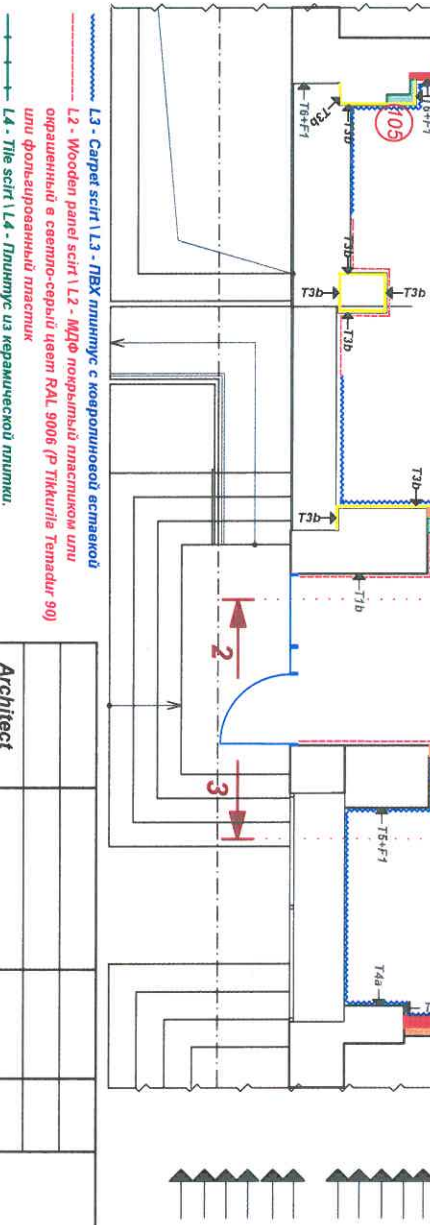

L3 - Carpet scint \ L3 - ПВХ плинтус с координатной основой
 L2 - Wooden panel scint \ L2 - МДФ покрывной пластиком или
 оргалитный в свето-серый цвет RAL 9006 (Р Tikkiila Тематик 90)
 или фольгированный пластик
 L4 - The scint \ L4 - Плинтус из керамической плитки.

Architect

Схема декоративной отделки		
Стадия	Лист	Листов
ЭП	9	