


Планировочное решение М 1:100 \ Furniture plan

Инкассационная дверь.
По месту проверить практичность открывания инкассационной двери.

Экспликация помещений

№ прим.	Наименование	площадь м ²	Примечание
1	24-h zone/24-часовая зона	11.78	title
2	SME manager/ Зона клиентов	carpet
3	PI manager/ Зона клиентов	63.98	title
4	Backoffice/ бухгалтер	8.49	carpet
5	Cashier/ касса	6.21	title
6	Kitchen room/ Комн. персонала	5.42	carpet
7	Branch Manager/ Управляющий	9.08	carpet
8	Archive/ Подсоб. помещение	5.25	carpet
9	IT room/	3.53	carpet
10	Safe/ Сейф	2.15	title
11	Meeting room/ Переговорная ком.	8.58	carpet
12	WC/ Санузел	2.8	title
13	Customer service/ Спец. клиентских отчетов	6.01	carpet
	Total area	167.25	

ПОГОДЖЕНО	
ІНВ.№ ОР.	ЗАМ. ІНВ. №
	ПІДПИС ДАТА

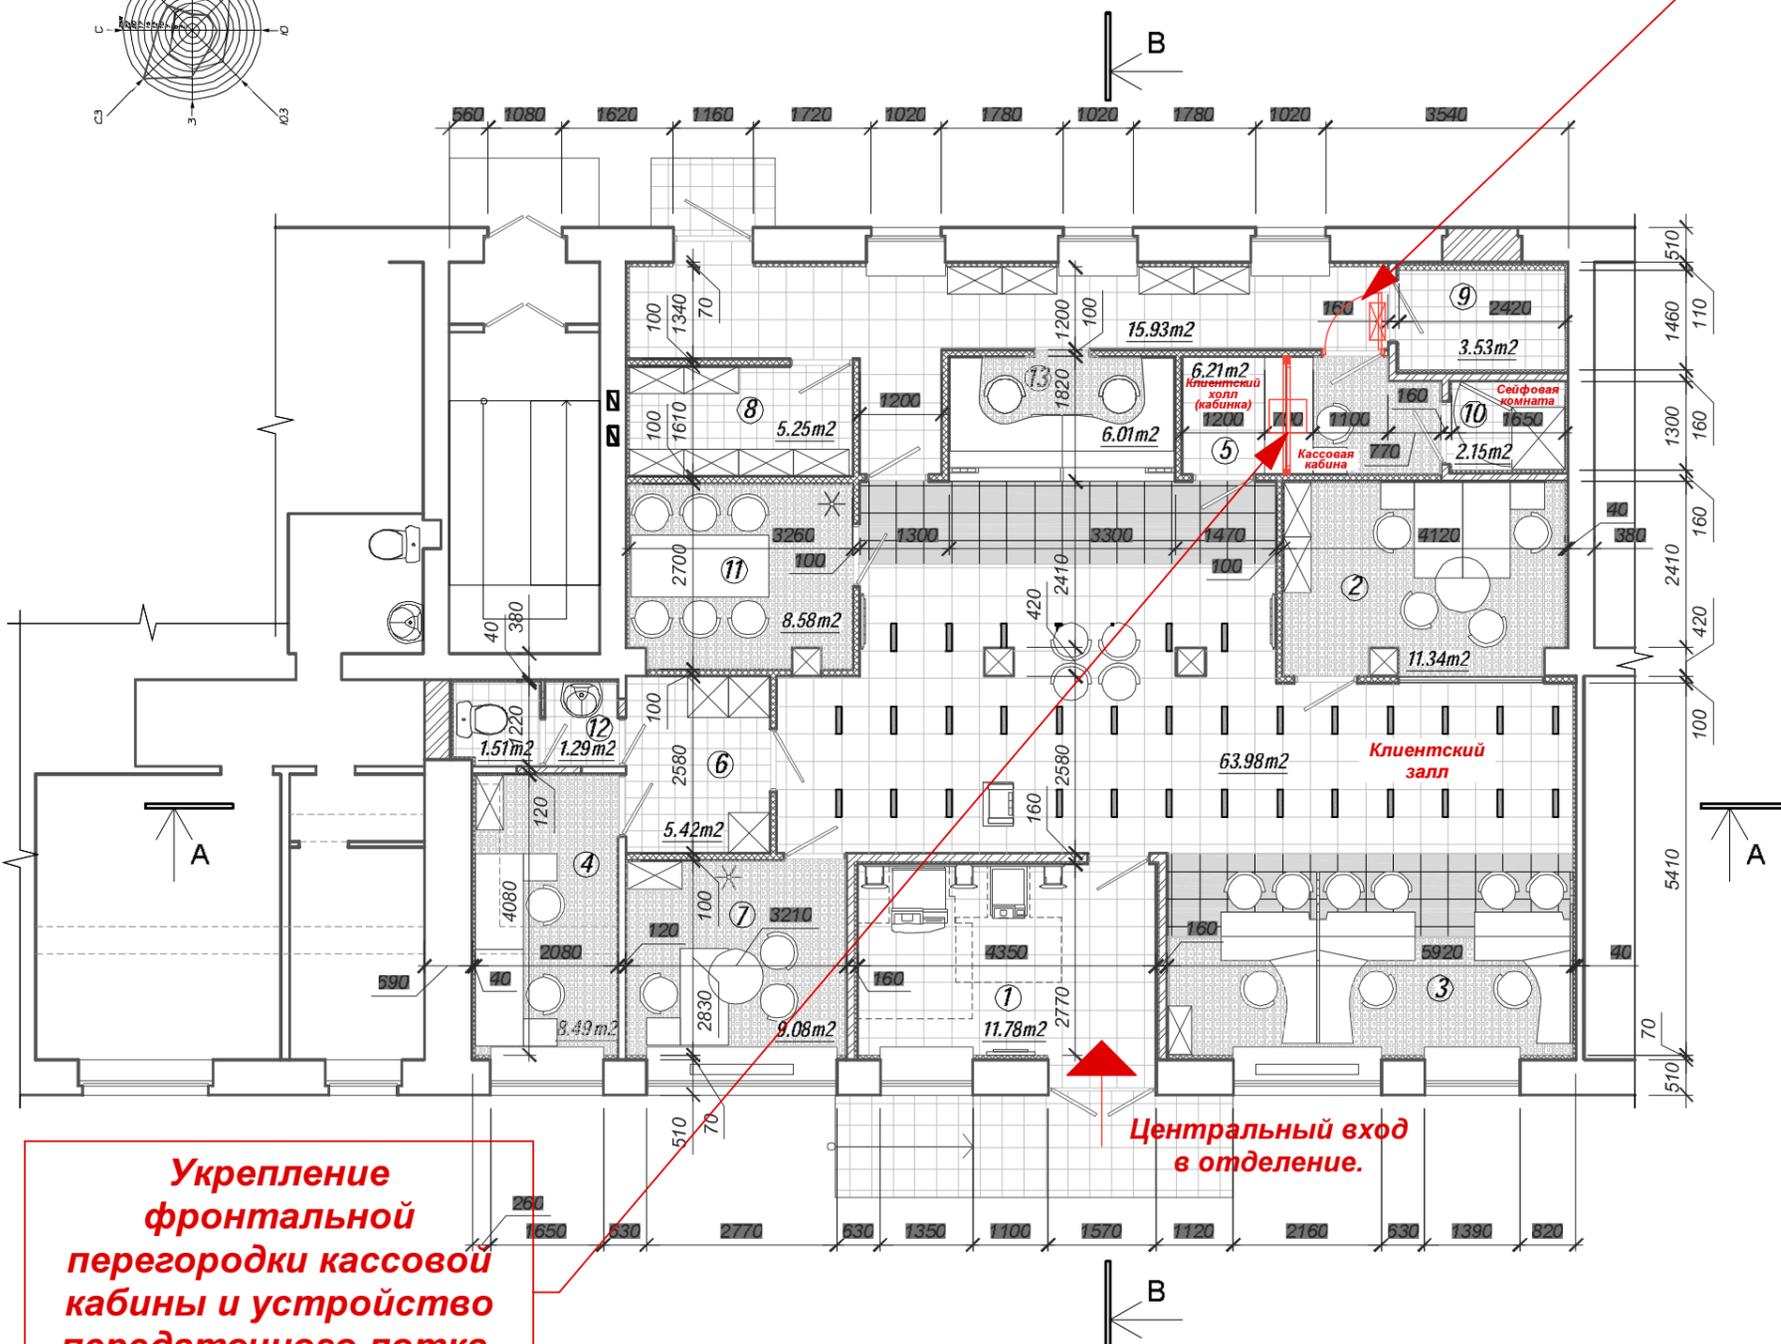

Виртуальное отделение АО ОТП Банк в г. Киев \ г. Полтава
Схема укрепления кассового узла

Условные обозначения:
Усиление существующей перегородки