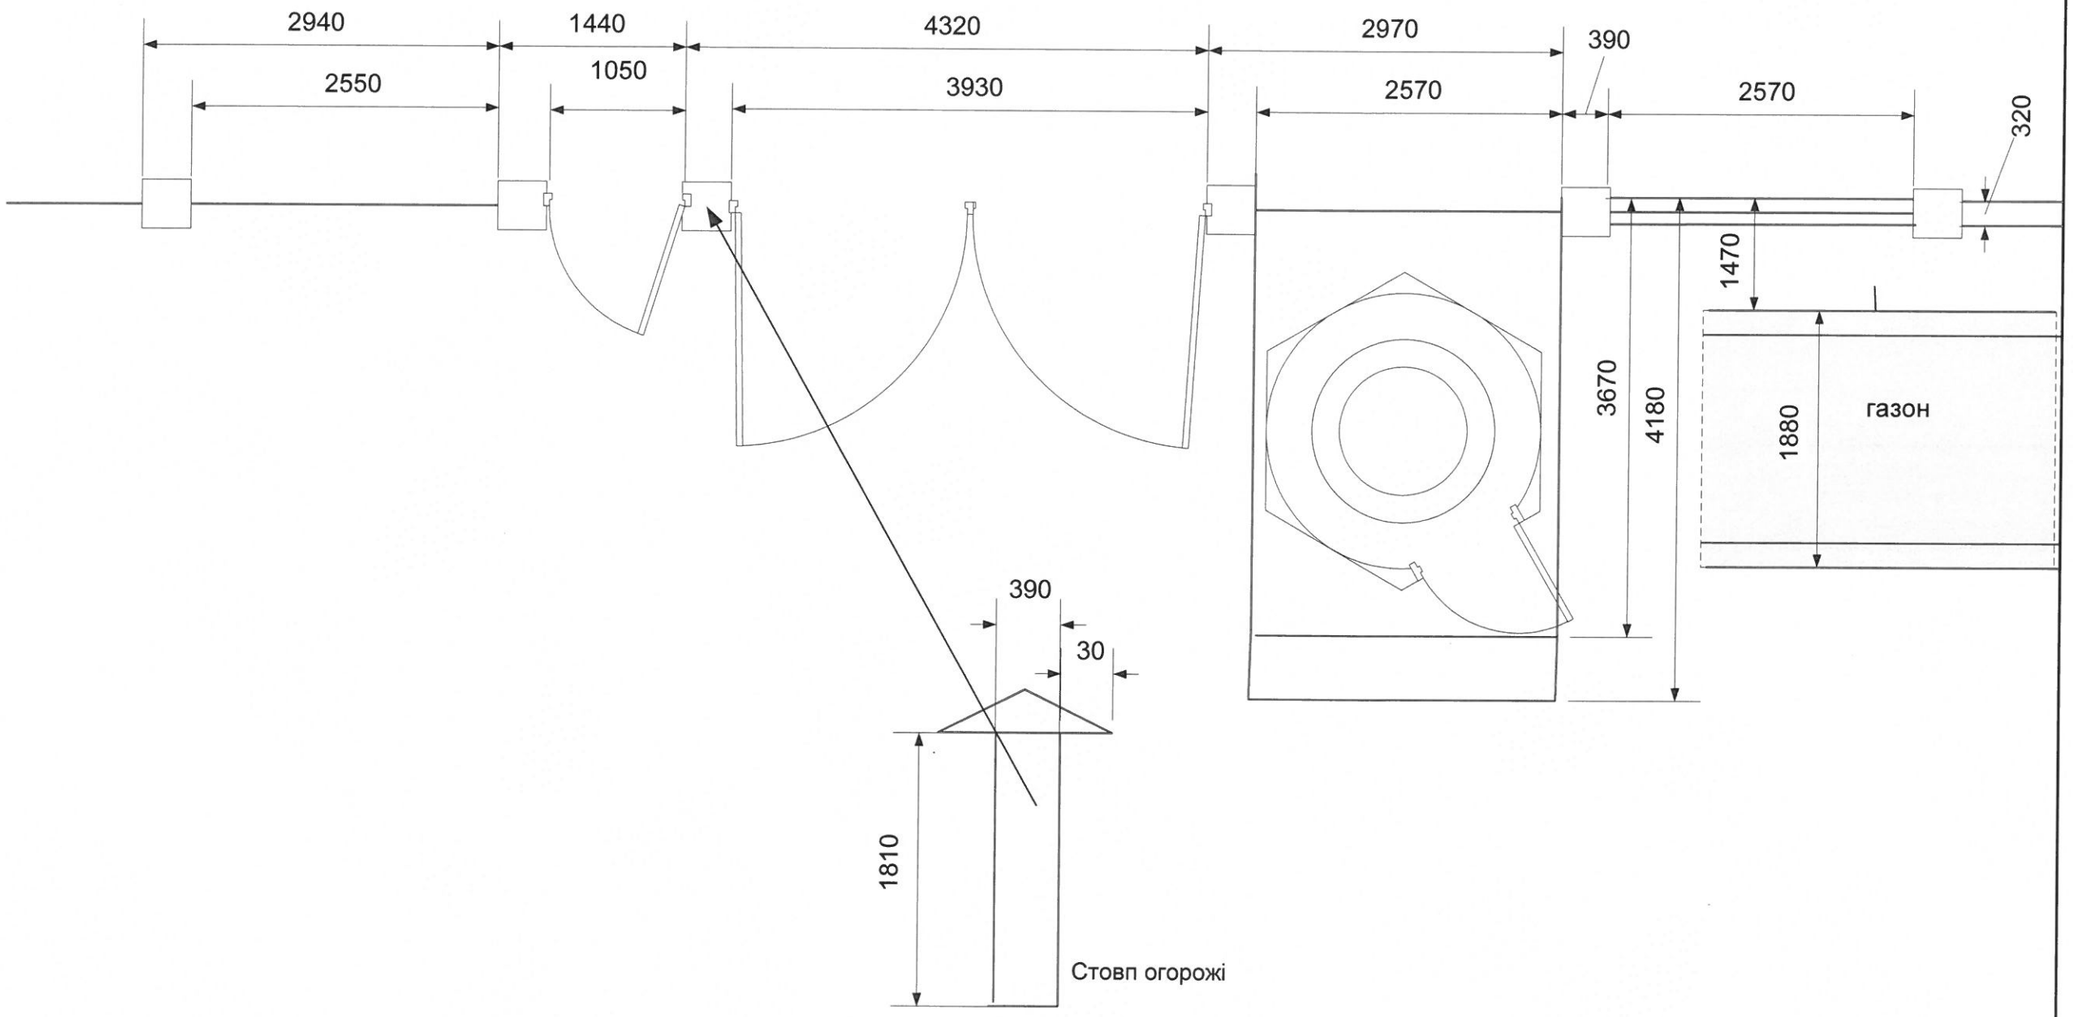

Погоджено:

Зам. інв. №

Підп. и дата

Інв. № оріг.

Змін.	Кол. уч.	Лист	№ док.	Підп.	Дата
ГІП					
Н. контр.					
Перев.					
Розроб.					

Впровадження комплексної охоронної системи для об'єктів Представництва «Регал Петролеум Корпорейшн Лімітед»

Генеральний план Офіс Представництва РПКЛ	Стадія	Аркуш	Аркушів
	РП	10	12
Станом на 05.2016 р.			