


# План інженерних мереж. М 1:500

## Умовні позначення

- К — Каналізація
- Г — Газопровід
- В — Водопровід існуючий
- В 1 — Водопровід проектуємий
- ↔ — Електромережа
- — Колодязь на мережі

Лінія зведення з листом ЗВК - 3

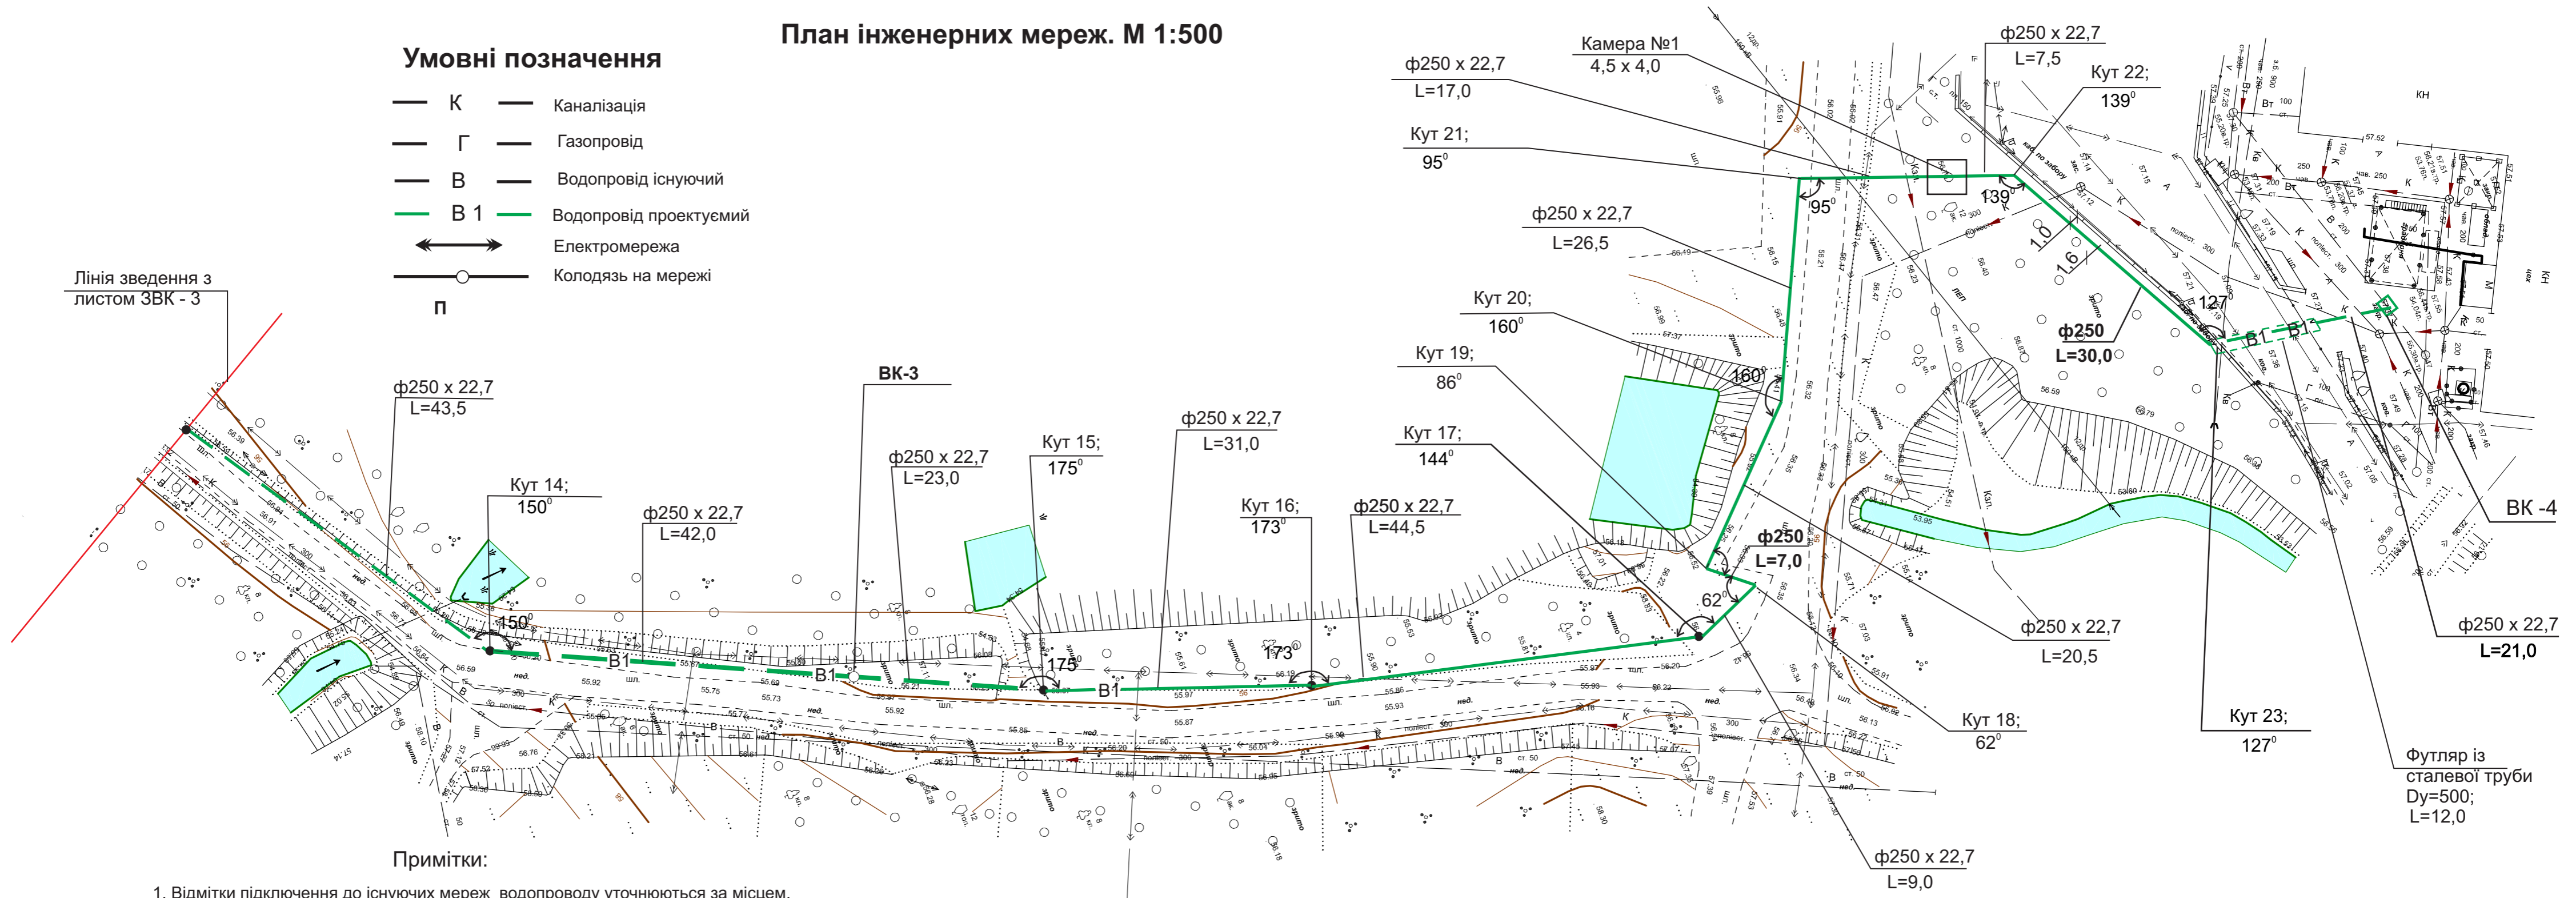

### Примітки:

- Відмітки підключення до існуючих мереж водопроводу уточнюються за місцем.
- Щоб уникнути промерзання трубопроводів, мінімальна глибина закладання:
  - Водопроводу 1,4 м від рівня землі (ДБН В.2.5-74: 2013, п. 12.41).

### Загальні вказівки:

При укладанні пластикових труб необхідно дотримуватися таких умов: на поверхню натуральної або зміцненої підкладки необхідно нанести вирівнюючий шар з сипучого матеріалу, без ущільнення. зверху труба засипається піском (або іншим сипучим матеріалом), після- грунтом.

### Увага!

До початку виконання земляних робіт необхідно викликати представників ВУВКГ, міськгазу, Горелектросеті, Управління зв'язку. Відмітки існуючих мереж уточнити за місцем. У місцях перетину або зближення з електрокабелем або іншими інженерними комунікаціями земляні роботи проводити вручну.

						<b>ЗВК</b>		
						Завод покрівельних матеріалів «СВІТОНДЕЙЛ»		
Змін.	Кільк.	Лист	№ док.	Підпис	Дата			
						Водопровід Ду 200		
						Стадія	Лист	Листів
						РП	4	14
Директор	Ярцева					План інженерних мереж. М 1:500 (Лист 3)		
ГП	Ярцева							
Розробив								
						<b>Приватне підприємство «БАГЛІЙ ІХ»</b>		

Узгоджено:

Взаєм. інв. №

Підписи і дата

Інв. № подл.