


# План інженерних мереж. М 1:500

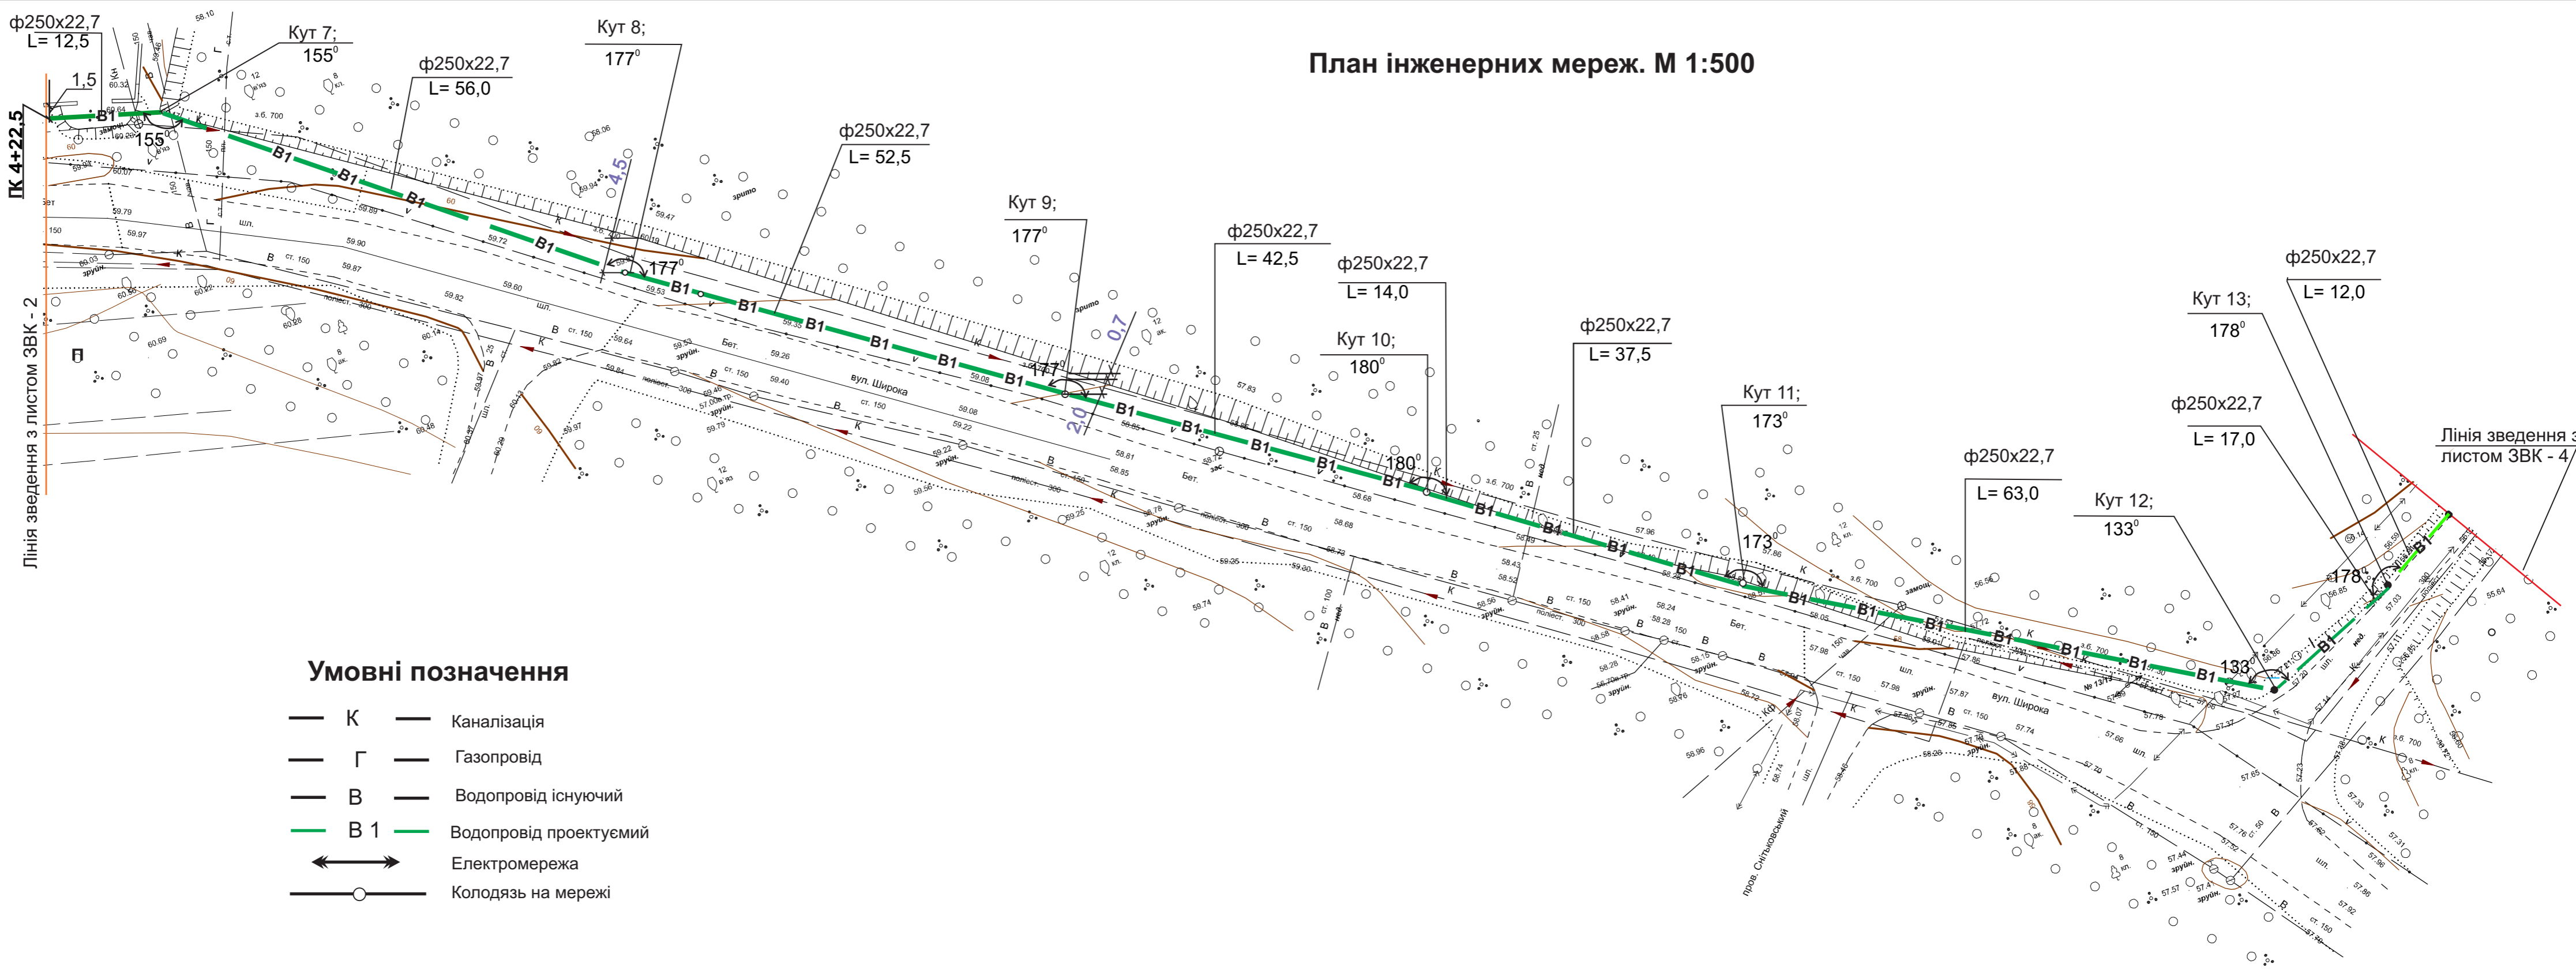

**Примітки:**

- Відмітки підключення до існуючих мереж водопроводу уточнюються за місцем.
- Щоб уникнути промерзання трубопроводів, мінімальна глибина закладання:
  - Водопроводу 1,4 м від рівня землі (ДБН В.2.5-74: 2013, п. 12.41).
- При укладанні пластикових труб необхідно дотримуватися таких умов: на поверхню натуральної або зміцненої підкладки необхідно нанести вирівнюючий шар з сипучого матеріалу, без ущільнення. зверху труба засипається піском (або іншим сипучим матеріалом), після- грунтом.

**Увага!**

До початку виконання земляних робіт необхідно викликати представників ВУВКГ, міськгазу, Горелектросеті, Управління зв'язку.  
 Відмітки існуючих мереж уточнити за місцем.  
 У місцях перетину або зближення з електрокабелем або іншими інженерними комунікаціями земляні роботи проводити вручну.

Узгоджено:	
Взам. инв.№	
Подпись и дата	
Инв.№ подл.	

						<b>ЗВК</b>		
						Завод покрівельних матеріалів «СВІТОНДЕЙЛ»		
Змін.	Кільк.	Лист	№ док.	Підпис	Дата	Водопровід Ду 200		
						Стадія	Лист	Листів
						РП	3	14
Директор	Ярцева					План інженерних мереж. М 1:500 (Лист 2)		
ГП	Ярцева					<b>Приватне підприємство «БАГЛІЙ ІХ»</b>		
Розробив								