


План інженерних мереж. М 1:500

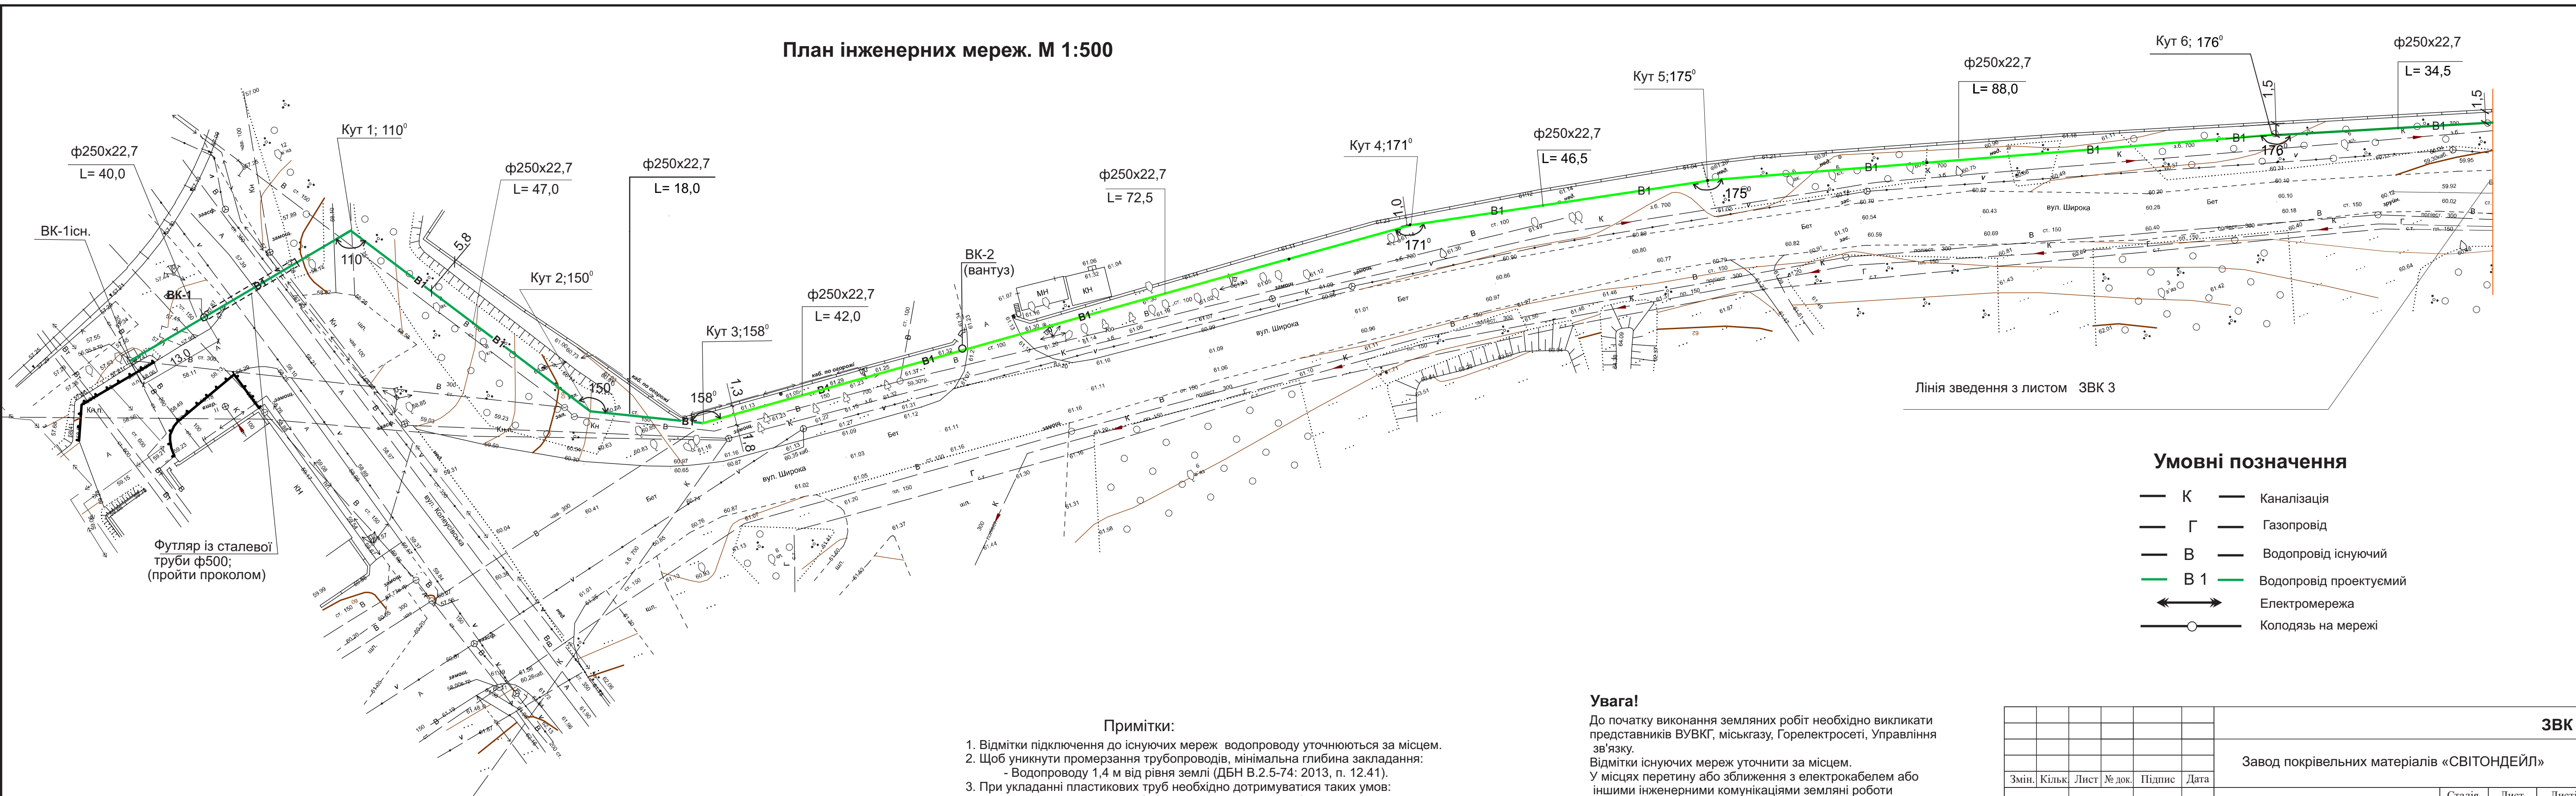

- К — Каналізація
- Г — Газопровід
- В — Водопровід існуючий
- В 1 — Водопровід проектуємий
- ↔ — Електромережа
- — Колодязь на мережі

Примітки:

- Відмітки підключення до існуючих мереж водопроводу уточнюються за місцем.
- Щоб уникнути промерзання трубопроводів, мінімальна глибина закладання:
 - Водопроводу 1,4 м від рівня землі (ДБН В.2.5-74: 2013, п. 12.41).
- При укладанні пластикових труб необхідно дотримуватися таких умов: на поверхню натуральної або зміцненої підкладки необхідно нанести вирівнюючий шар з сипучого матеріалу, без ущільнення. зверху труба засипається піском (або іншим сипучим матеріалом), після- грунтом.

Увага!

До початку виконання земляних робіт необхідно викликати представників ВУВКГ, міськгазу, Горелектросеті, Управління зв'язку.
Відмітки існуючих мереж уточнити за місцем.
У місцях перетину або зближення з електрокабелем або іншими інженерними комунікаціями земляні роботи проводити вручну.

						ЗВК		
						Завод покрівельних матеріалів «СВІТОНДЕЙЛ»		
Змін.	Кільк.	Лист	№ док.	Підпис	Дата			
						Водопровід Ду 200		
						Стадія	Лист	Листів
						рп	2	14
Директор	Ярцева					План інженерних мереж. М 1:500 (Лист 1)		
ГП	Ярцева							
Розробив								
						Приватне підприємство «БАГЛІЙ ІХ»		

Узгоджено:	
Взам. інв. №	
Підпис і дата	
Інв. № подл.	