'адки сітки С-1)

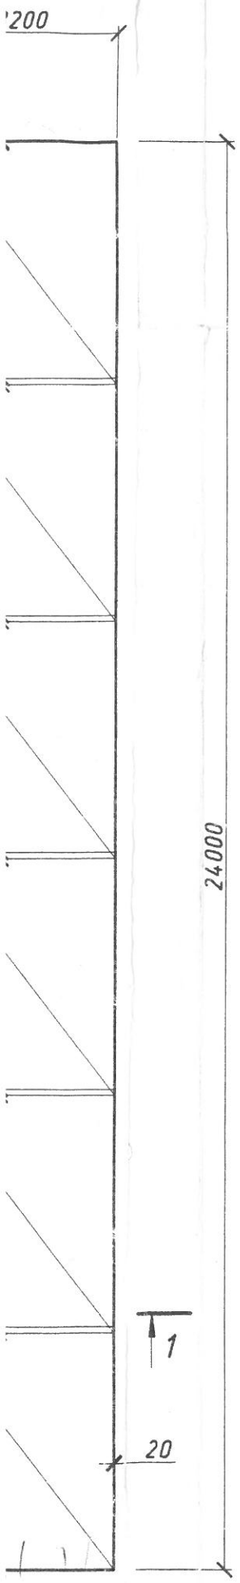

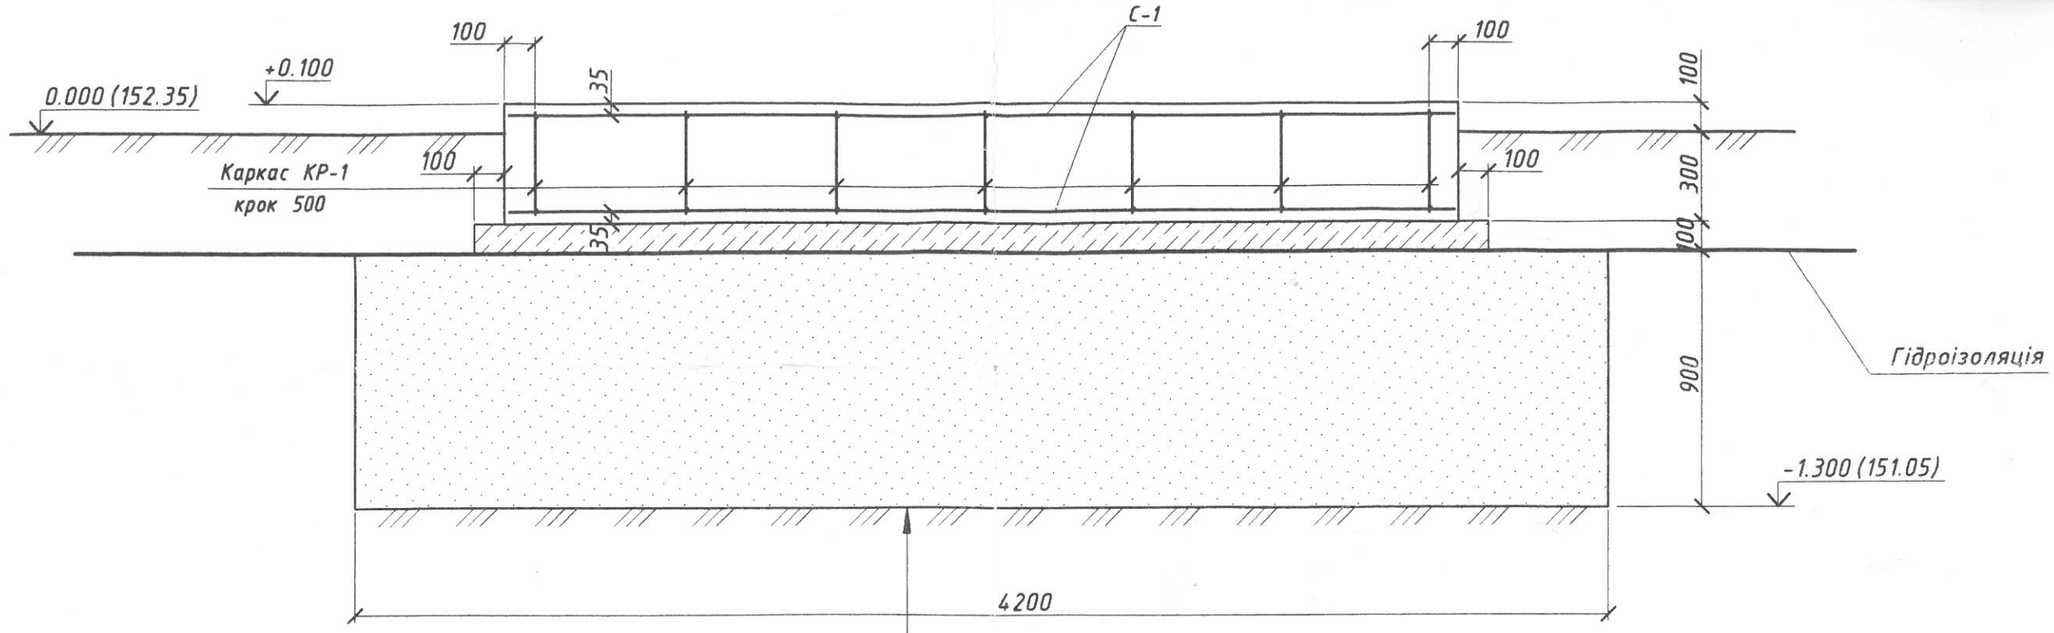

Монолітна залізобетонна плита	-400
Підготовка з бетону класу В3.5	-100
Гідроізоляція з трьох шарів	
самоклійчого руберойду	-6
Ущільнена піщана подушка	-900
Ущільнений грунт основи	

Сітка С-1

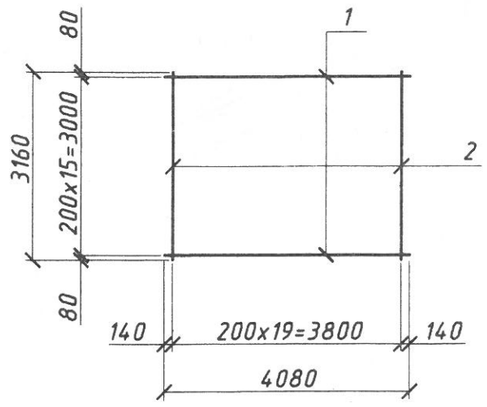

Каркас КР-1

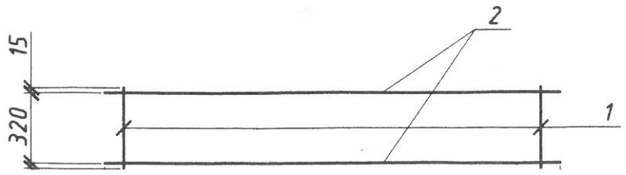

А - А
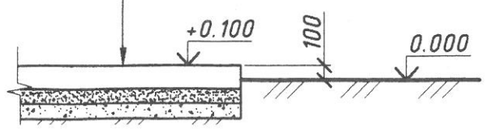
Залізобетонна плита	-160
Пісок середньої крупності	-100
Щебінь 20/40	-100
Ущільнений грунт основи