Образец виртуального отделения ОТП Банка

2 - 2

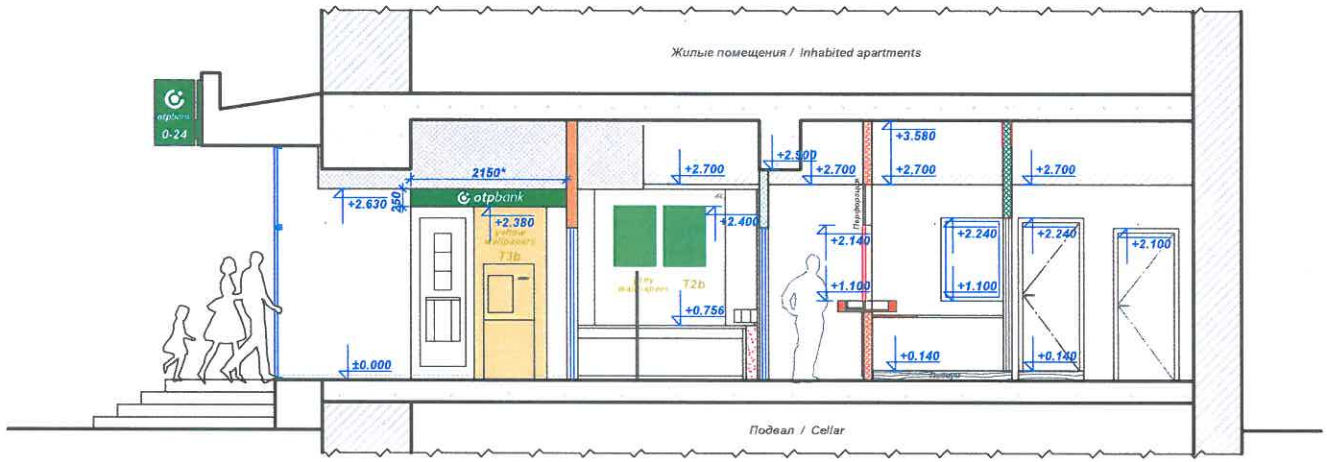

3 - 3

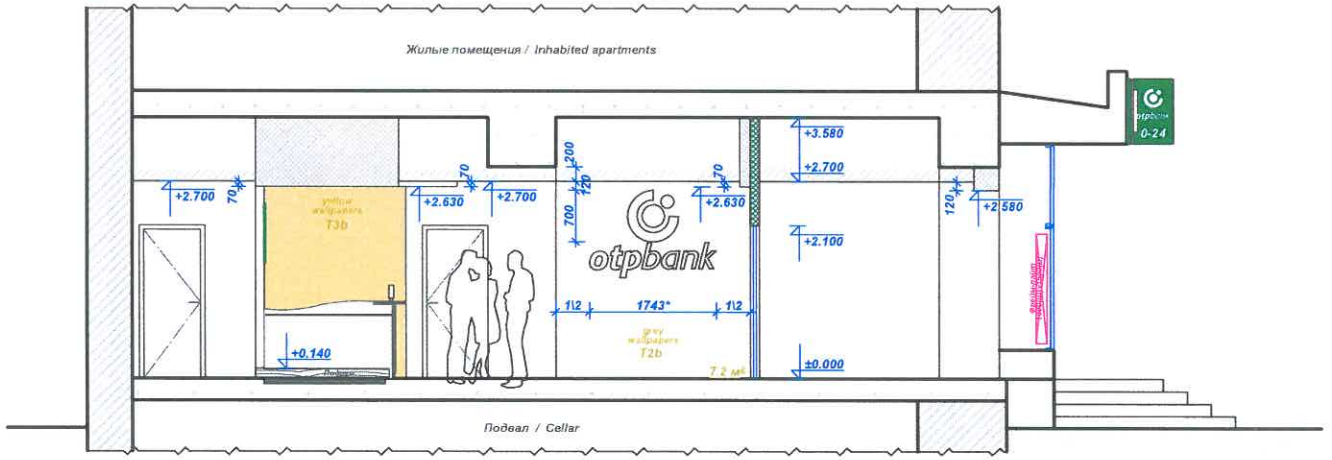

					Стадия	Лист	Листов
				Разрез 2-2, 3-3	ЭП	8	
Architect							